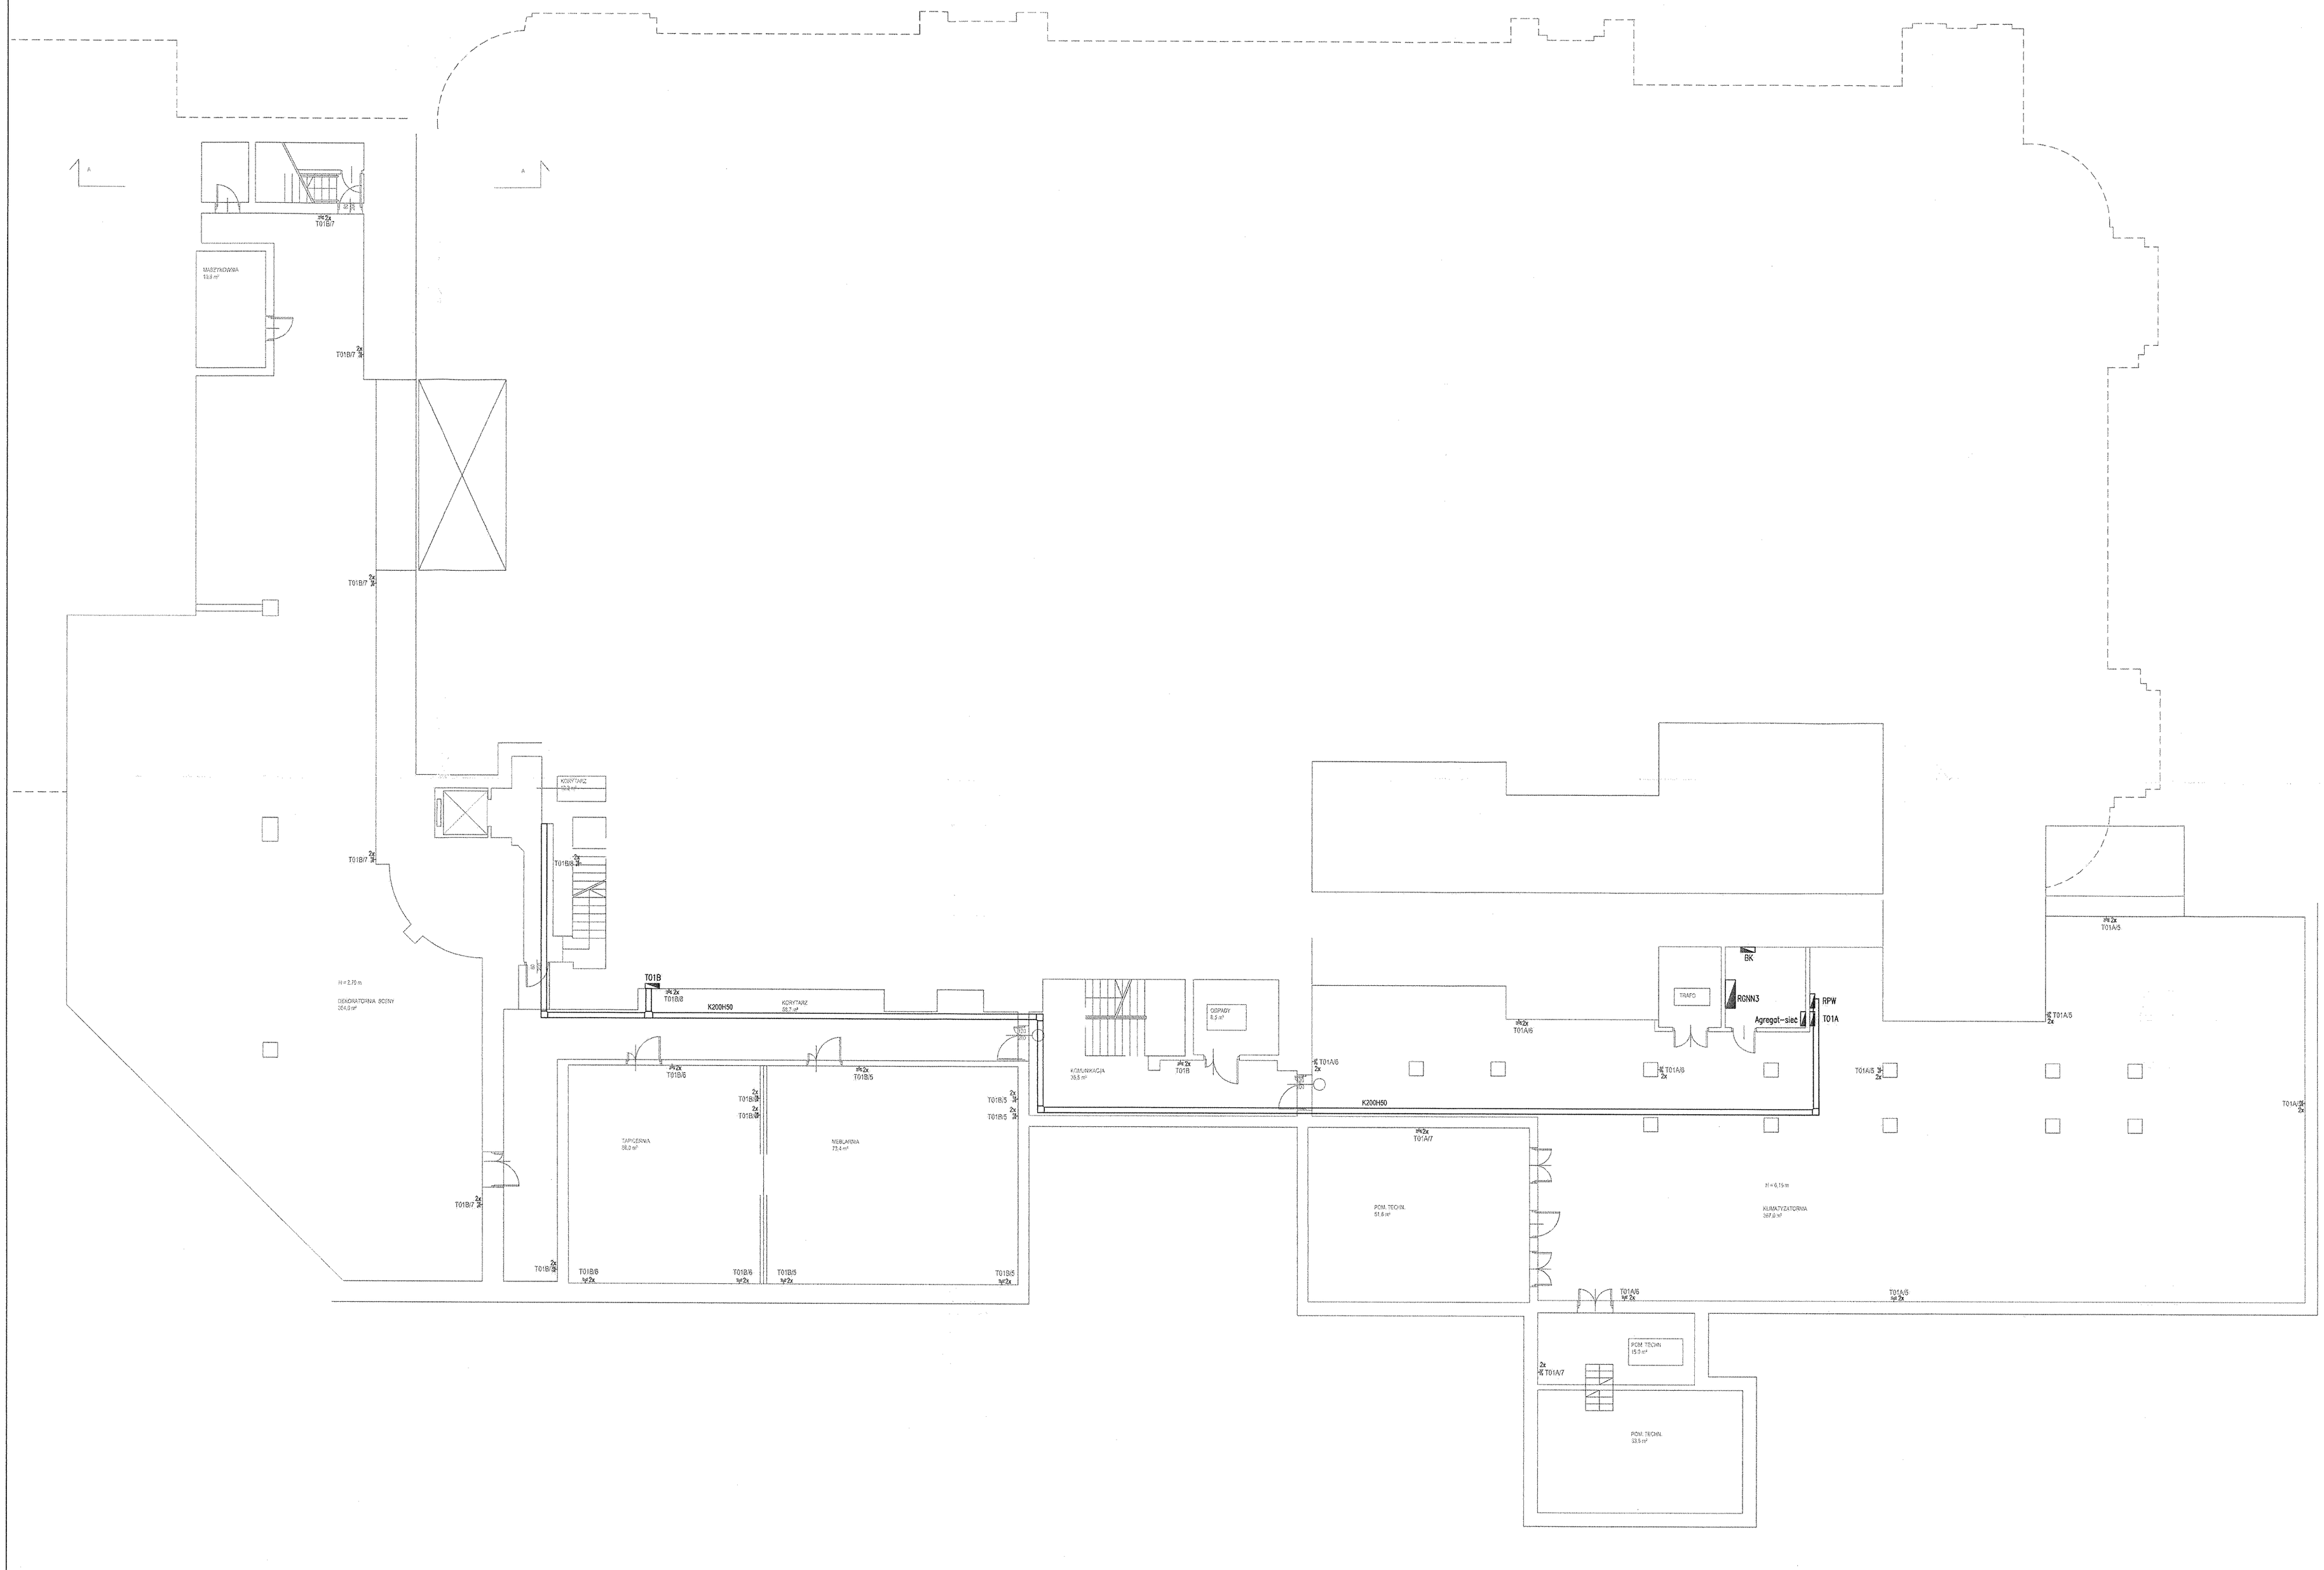

LEGENDA

	Gniazdo elektryczne pojedyncze 16A, P+N+PE
2x	Gniazdo elektryczne podwójne 16A, 2P+Z
IP44	Gniazdo elektryczne 16A, 2P+Z, IP44
2x GNIAZDO 2x DATA	Zestaw gniazd: 2x gniazdo elektryczne 230V/16A, 2x gniazdo DATA 230V, 2xgniazdo danych RJ45
ZGN1	Zestaw gn. 4x230V/16A P+N+PE IP54
ZGN3	Zestaw gn. 230V/16A P+N+PE IP54 gn. 400V/32A IP54
	Wypusty elektryczne 230/400V: SRW – zasilanie serwera DSO – zasilanie szafy DSO PPoż – zasilanie pompy ppoż. SWKN – zasilacze SWKN KLI – zasilanie klimatyzatorów KP – zasilanie kurtyny powietrznej WNP – zasilanie windy niepełnosprawnych WEN – zasilanie wentylatora w Bufecie CENT – zasilanie centralki monitorowania oprow awaryjnych Odbiory w Bufecie opisane na planie.
RA	Rozdzielnice elektryczne

MAŁA GASTRONOMIA
- GNIAZDO 32A/400V - 1 SZT.
- GNIAZDA 16A/230V - 4 SZT.

- LISTWA LED 4-10 W/m BARWA 4000

- KANAŁ NAŚCIENNY METALOWY 130x70 DWUTOROWY - PROWADZIĆ NA WYSOKOŚCI 15-20cm OD POWIERZCHNI POSADZKI.

ROZDZIELNICE

RAP	-	ROZDZIELNICA AGREGATU PRĄDOTWÓRCZEGO
RHR	-	ROZDZIELNICA HYDROFORNI
PTV	-	PRZYŁĄCZ Z ZASILANIEM NA POTRZEBY TV
		2-3 - PRZYŁĄCZ DLA MOCY MAKS. 40kW ZEWN.
		4 - PRZYŁĄCZ DLA MOCY MAKS. 40kW W HOLU
		0.1-2.2 - PRZYŁĄCZA DO MOCY MAKS. 40 kW WEWN.
		1 - PRZYŁĄCZ ZEWN. DO PODŁĄCZENIA URZĄDZEŃ O MOCY MAKS. 40kW - ZASILANIE SIECIOWE O MOCY MAKS. 150kW - ZAS. Z AGREGATU MOŻLIWOŚĆ ZASTOSOWANIA WŁASNEGO AGREGATU MOBILNEGO O MOCY MAKS. 150kVA
RBR	-	ROZDZIELNICA BARU
RBK	-	ROZDZIELNICA KAWIARNI
RGJ	-	ROZDZIELNICA GALERII JASKÓŁKA
RWE	-	ROZDZIELNICA TECHNICZNA ELEKTRYKÓW
ROR	-	ROZDZIELNICA ORKIESTRONU /POZOSTAJE IBZ/
TOD	-	TABLICA OGRZEWANIA RYNIEN - POZIOM 4
TI	-	TABLICA ILUMINACJI /POZOSTAJE IBZ/ - POZIOM 4
T41	-	TABLICA GNIAZD I OŚWIETLENIA - POZIOM 4
T...	-	TABLICE PIĘTROWE

OZNACZENIA

WYPUSTY I GNIAZDA 230V I SIŁY

SR	-	SUSZARKA DO RĄK
KP	-	KURTYNA POWIETRZNA
WNP	-	WINDA DLA NIEPEŁNOSPRAWNYCH
KLI	-	ZASILANIA DO KLIMATYZATORÓW
WEN	-	ZASILANIE WENTYLACJI W BARZE
GL	-	GNIAZDA I ODCIÓWEK
ZGN1	-	ZESTAW GNIAZD 3x230V/16A
ZGN3	-	ZESTAW GNIAZD 32A/400V+2x230V
ZGNI	-	ZŁĄCZE ISTN. 32A+94A/400V+2x230V
SRW	-	ZASILANIE SZAFY SERWEROWEJ
DSO	-	ZASILANIE SZAFY DSO
PPoż	-	POMPA PPOŻ
CB	-	CENTRALNA BATERIA

URZĄD MIASTA KRAKOWA
WYDZIAŁ ARCHITEKTURY I URBANISTYKI
31-004 Kraków, Rynek Podgórski 1

Projekt

Budowa instalacji DSO oraz przebudowa instalacji elektrycznej, instalacji kablowej systemów scenicznych i niskoprądowych w teatrze im. Juliusza Słowackiego w Krakowie

Adres
pl. Św. Ducha 1, pl. Św. Ducha 2,
31-023 Kraków

Inwestor
Teatr im. Juliusza Słowackiego
w Krakowie

Adres
pl. Św. Ducha 1,
31-023 Kraków

Branżowe Biuro Projektowe

GORYCKI & SZNYTERMAN

HEADFIRST TECHNOLOGIES

Gorycki & Szny terman Sp. z o. o.
ul. Chałubińskiego 53, 30 - 698 Kraków
tel. 012 259 13 00, fax 012 259 13 02
www.fgps.pl

Branża: Elektryczna

Projektant: mgr inż. Roman Sowiński — Podpis

Nr Uprawnień: MAP/0148/POOE/06

Sprawdzający: mgr inż. Robert Siudut — Podpis

Nr Uprawnień: MAP/0147/POOE/06

Opracował — Podpis

Nazwa rysunku

INSTALACJA GNIAZD ORAZ SIŁY
POZIOM -3

Data	Skala	Format
10.2017	1:100	1000x600

Faza Projektu: PROJEKT BUDOWLANY

Nr rysunku	Rewizja
TS-EL-10	0