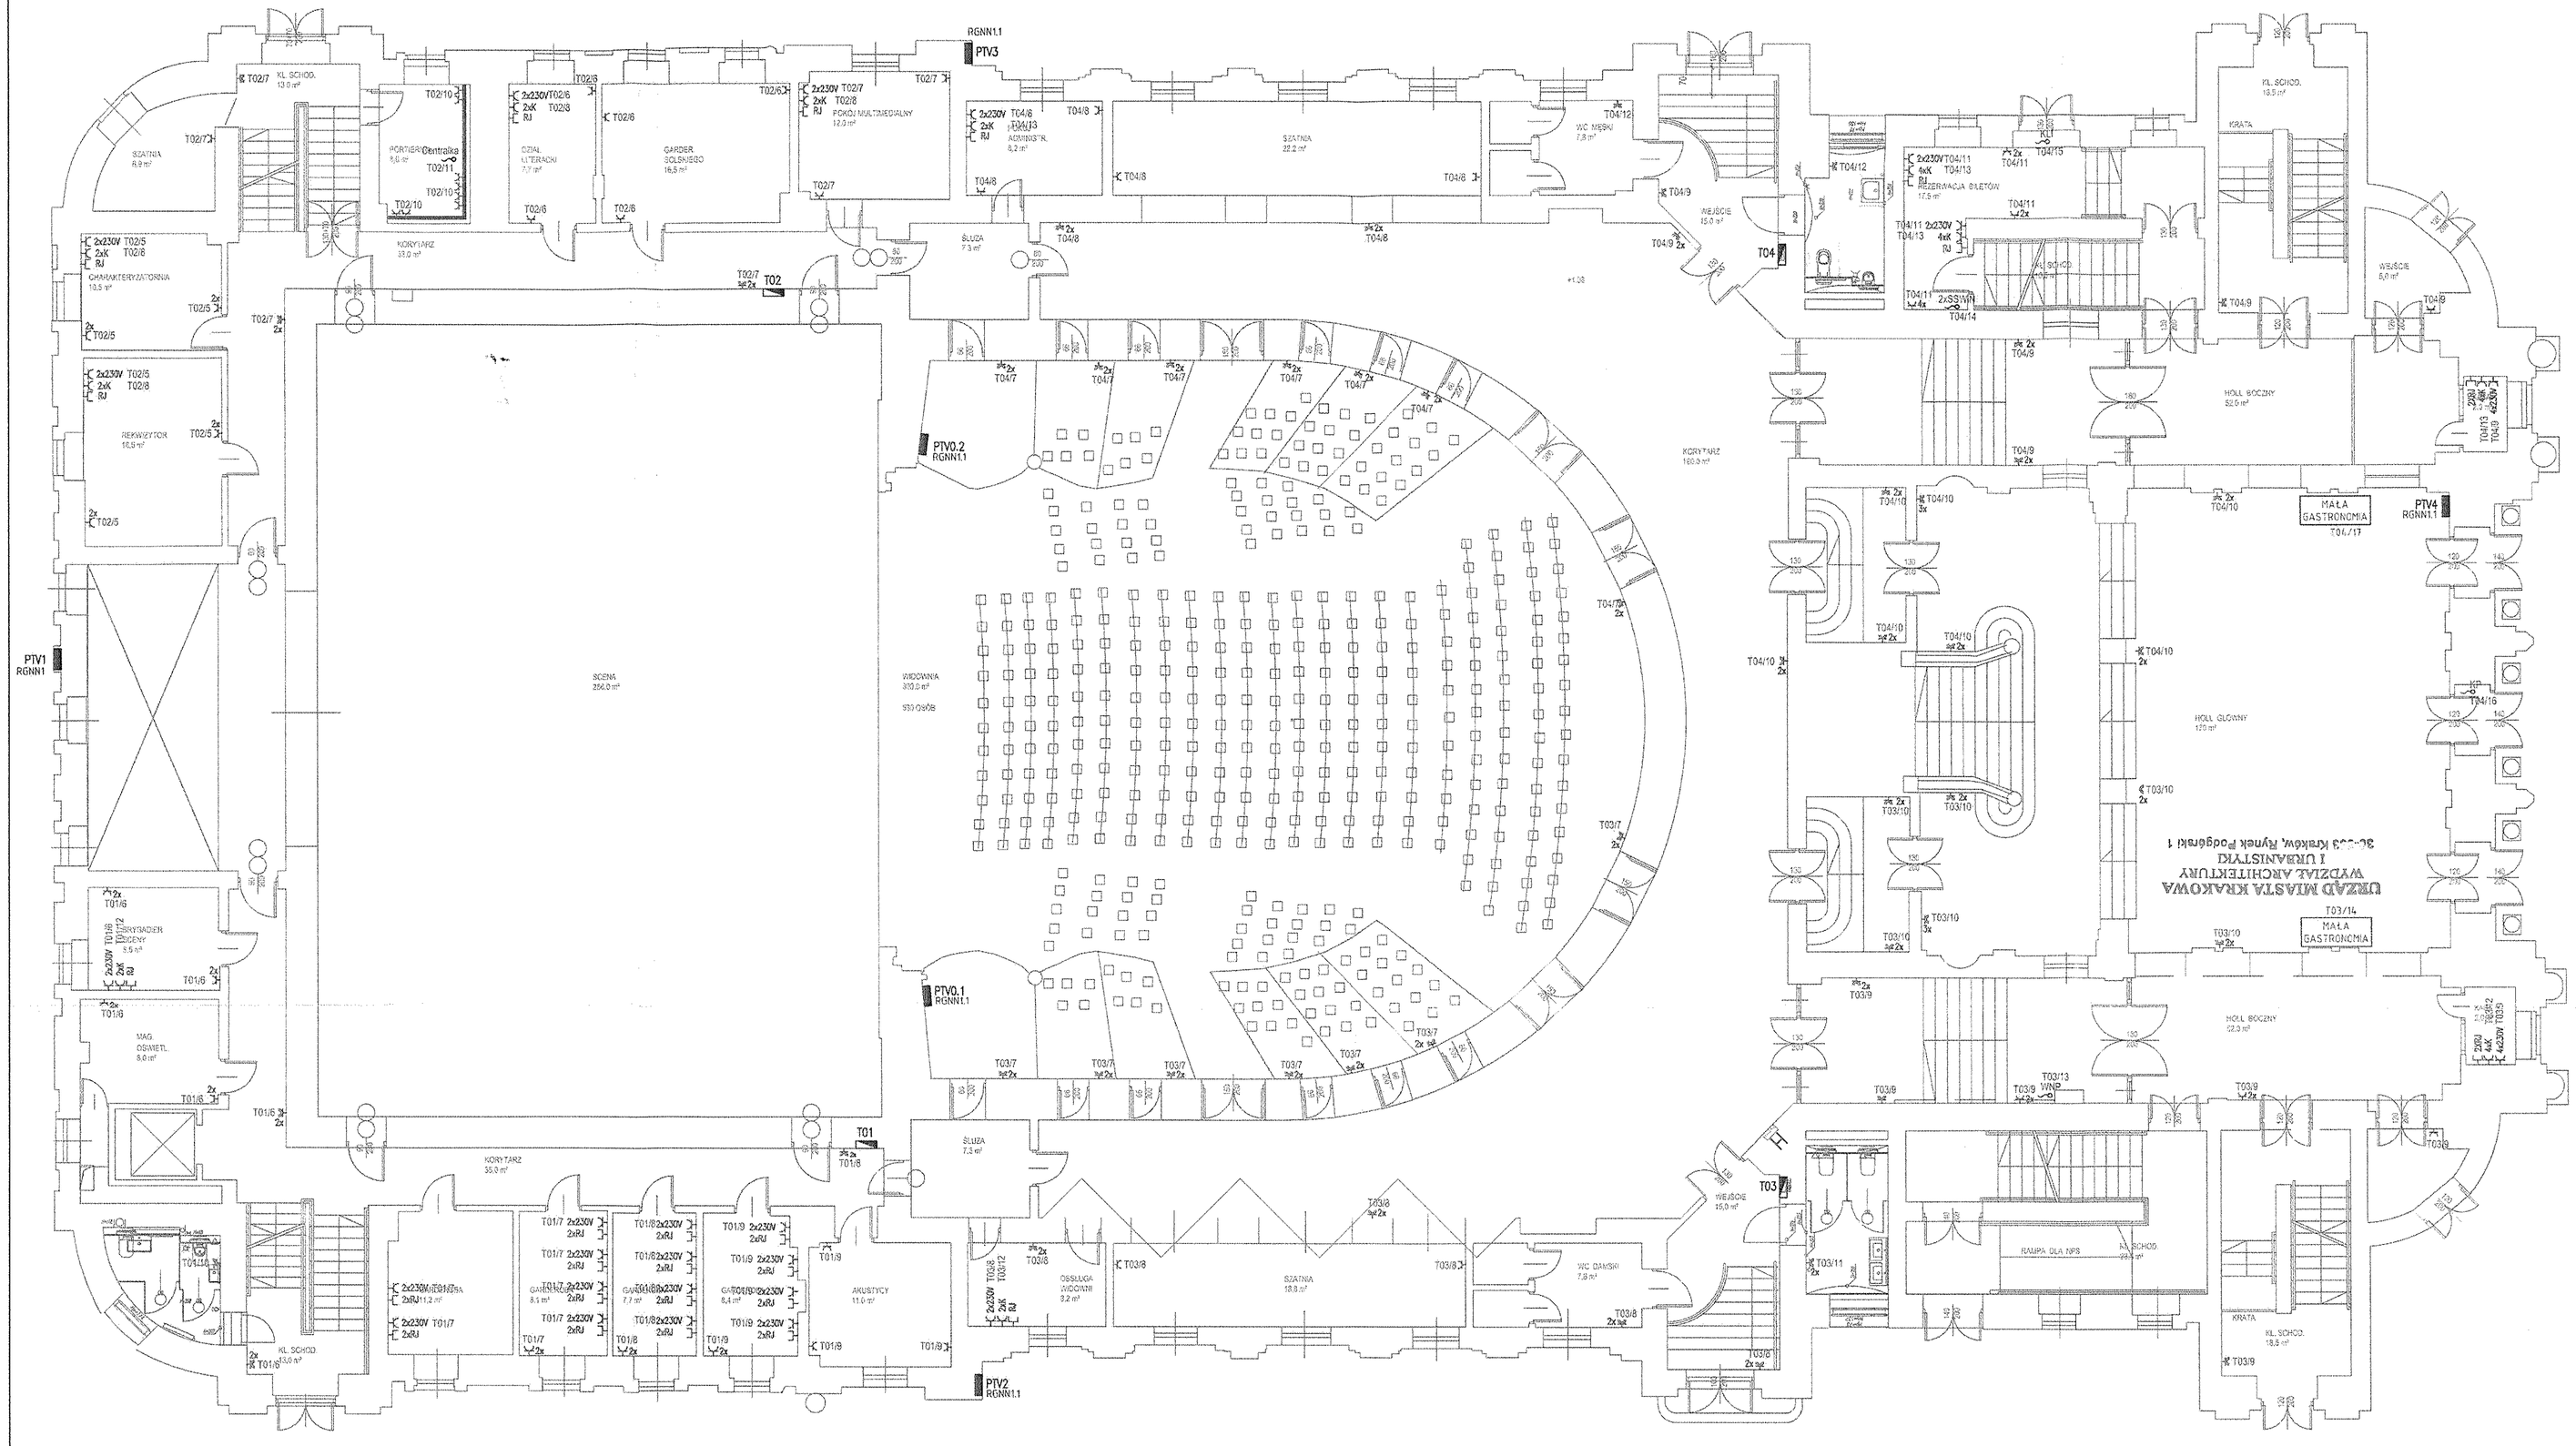
RGNN1.1
PTV3
PTV0.2 RGNN1.1
PTV0.1 RGNN1.1
PTV1 RGNN1
PTV2 RGNN1.1
PTV4 RGNN1.1
T01
T02
T04
SCENA 350.0 m²
WIDOWNIA 300.0 m²
SCENA 22.2 m²
SCENA 18.0 m²
KORYTARZ 103.0 m²
HOL GŁÓWNY 123 m²
HOL BOCZNY 52.0 m²
MAŁA GASTRONOMIA
T04/17
T03/14
KRATA
KASA
KRATA
KRATA
KRAT