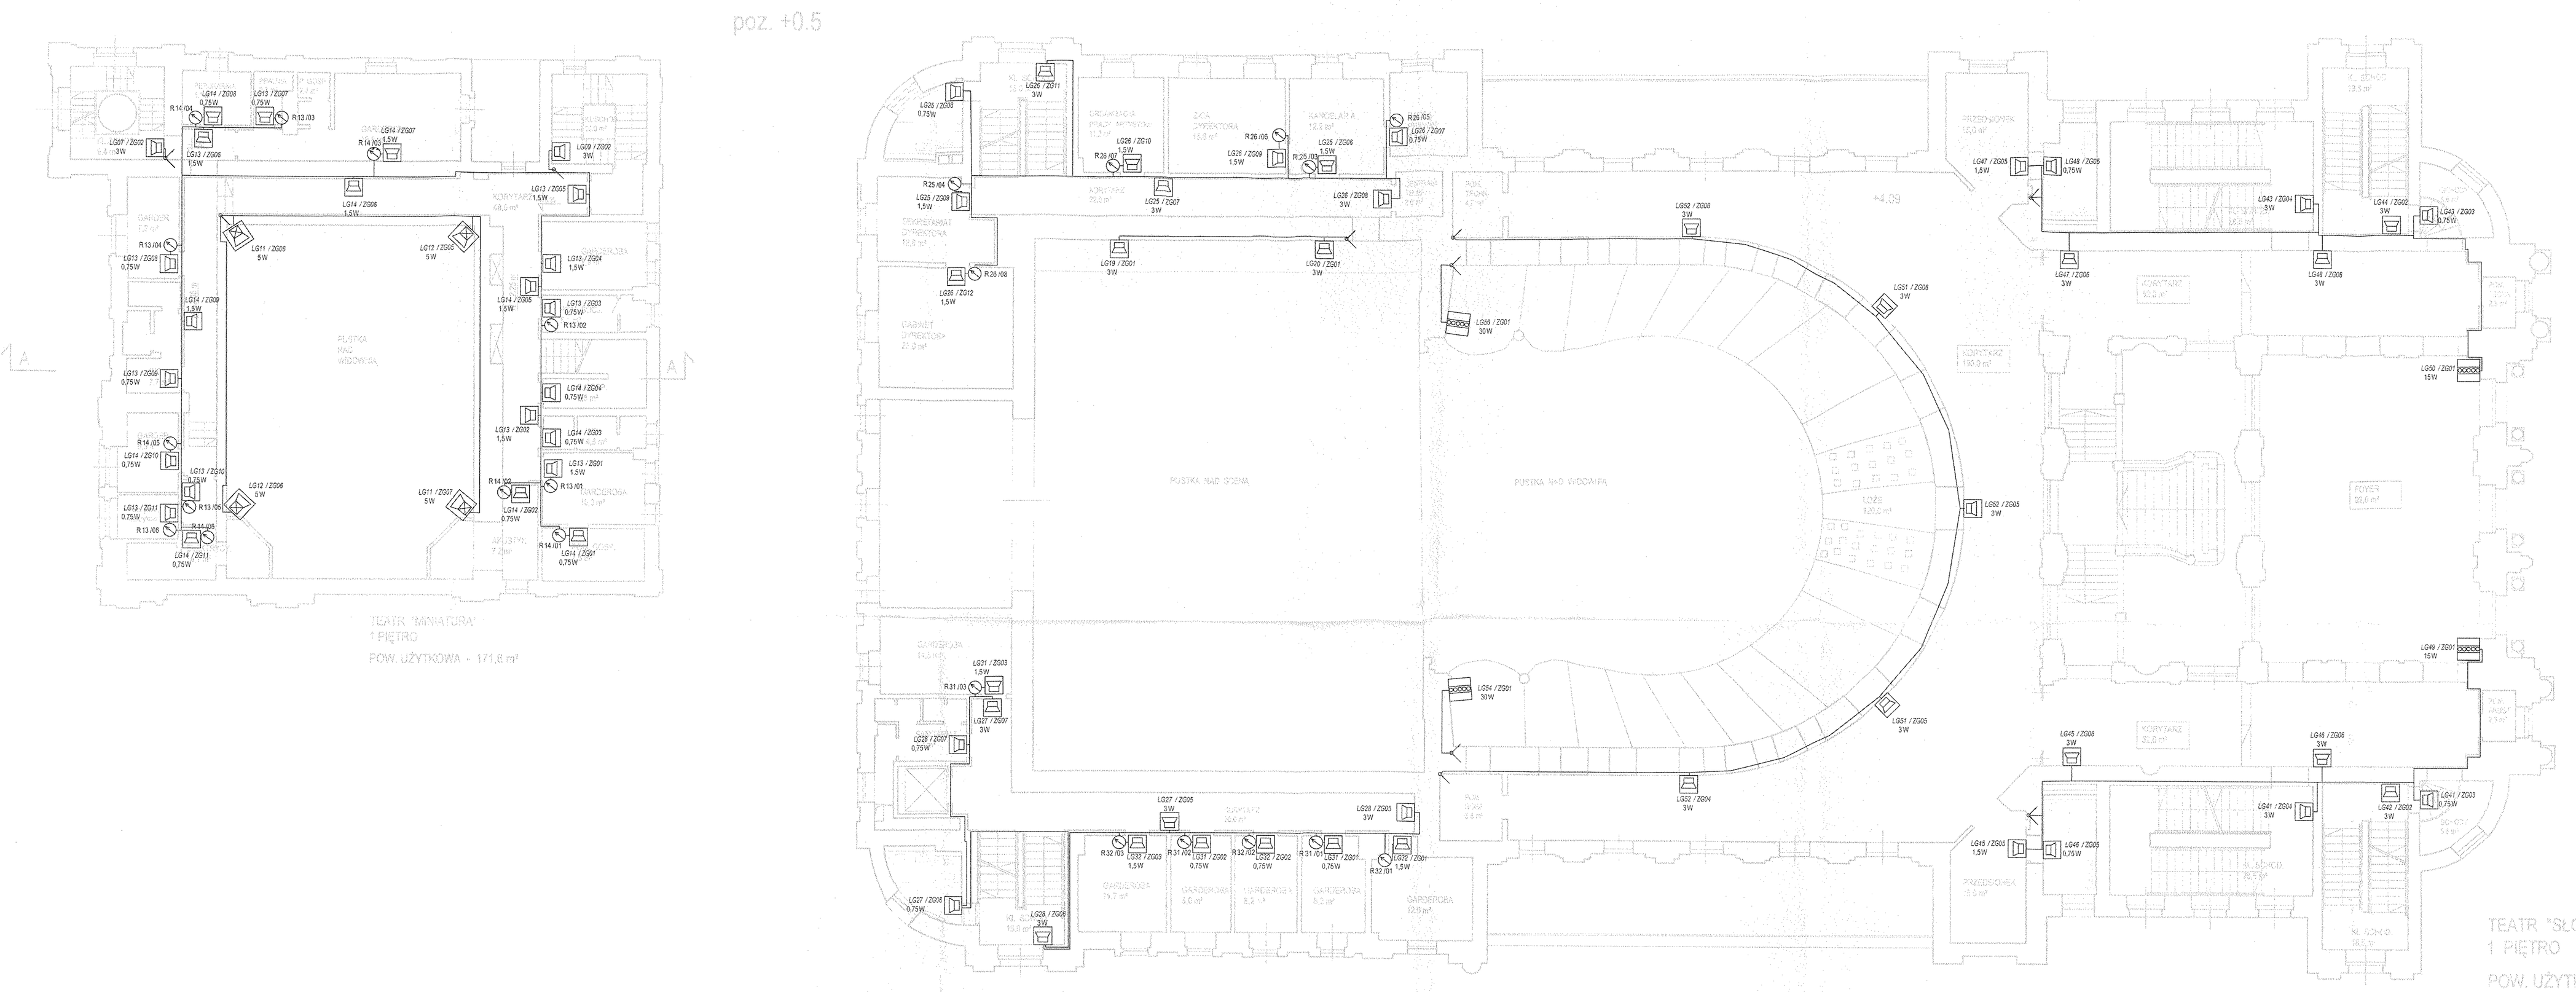
poz. +0.5
poz. +0.5
TEATR "MINIATURA"
1 PIĘTRO
POW. UŻYTKOWA - 171.8 m²
PUSTKA NAD SCENĄ
PUSTKA NAD WIDOWNIĄ
PRZEDSCENIE
KORYTARZ
GARDEROBA
GARDEROBA
GARDEROBA