


5

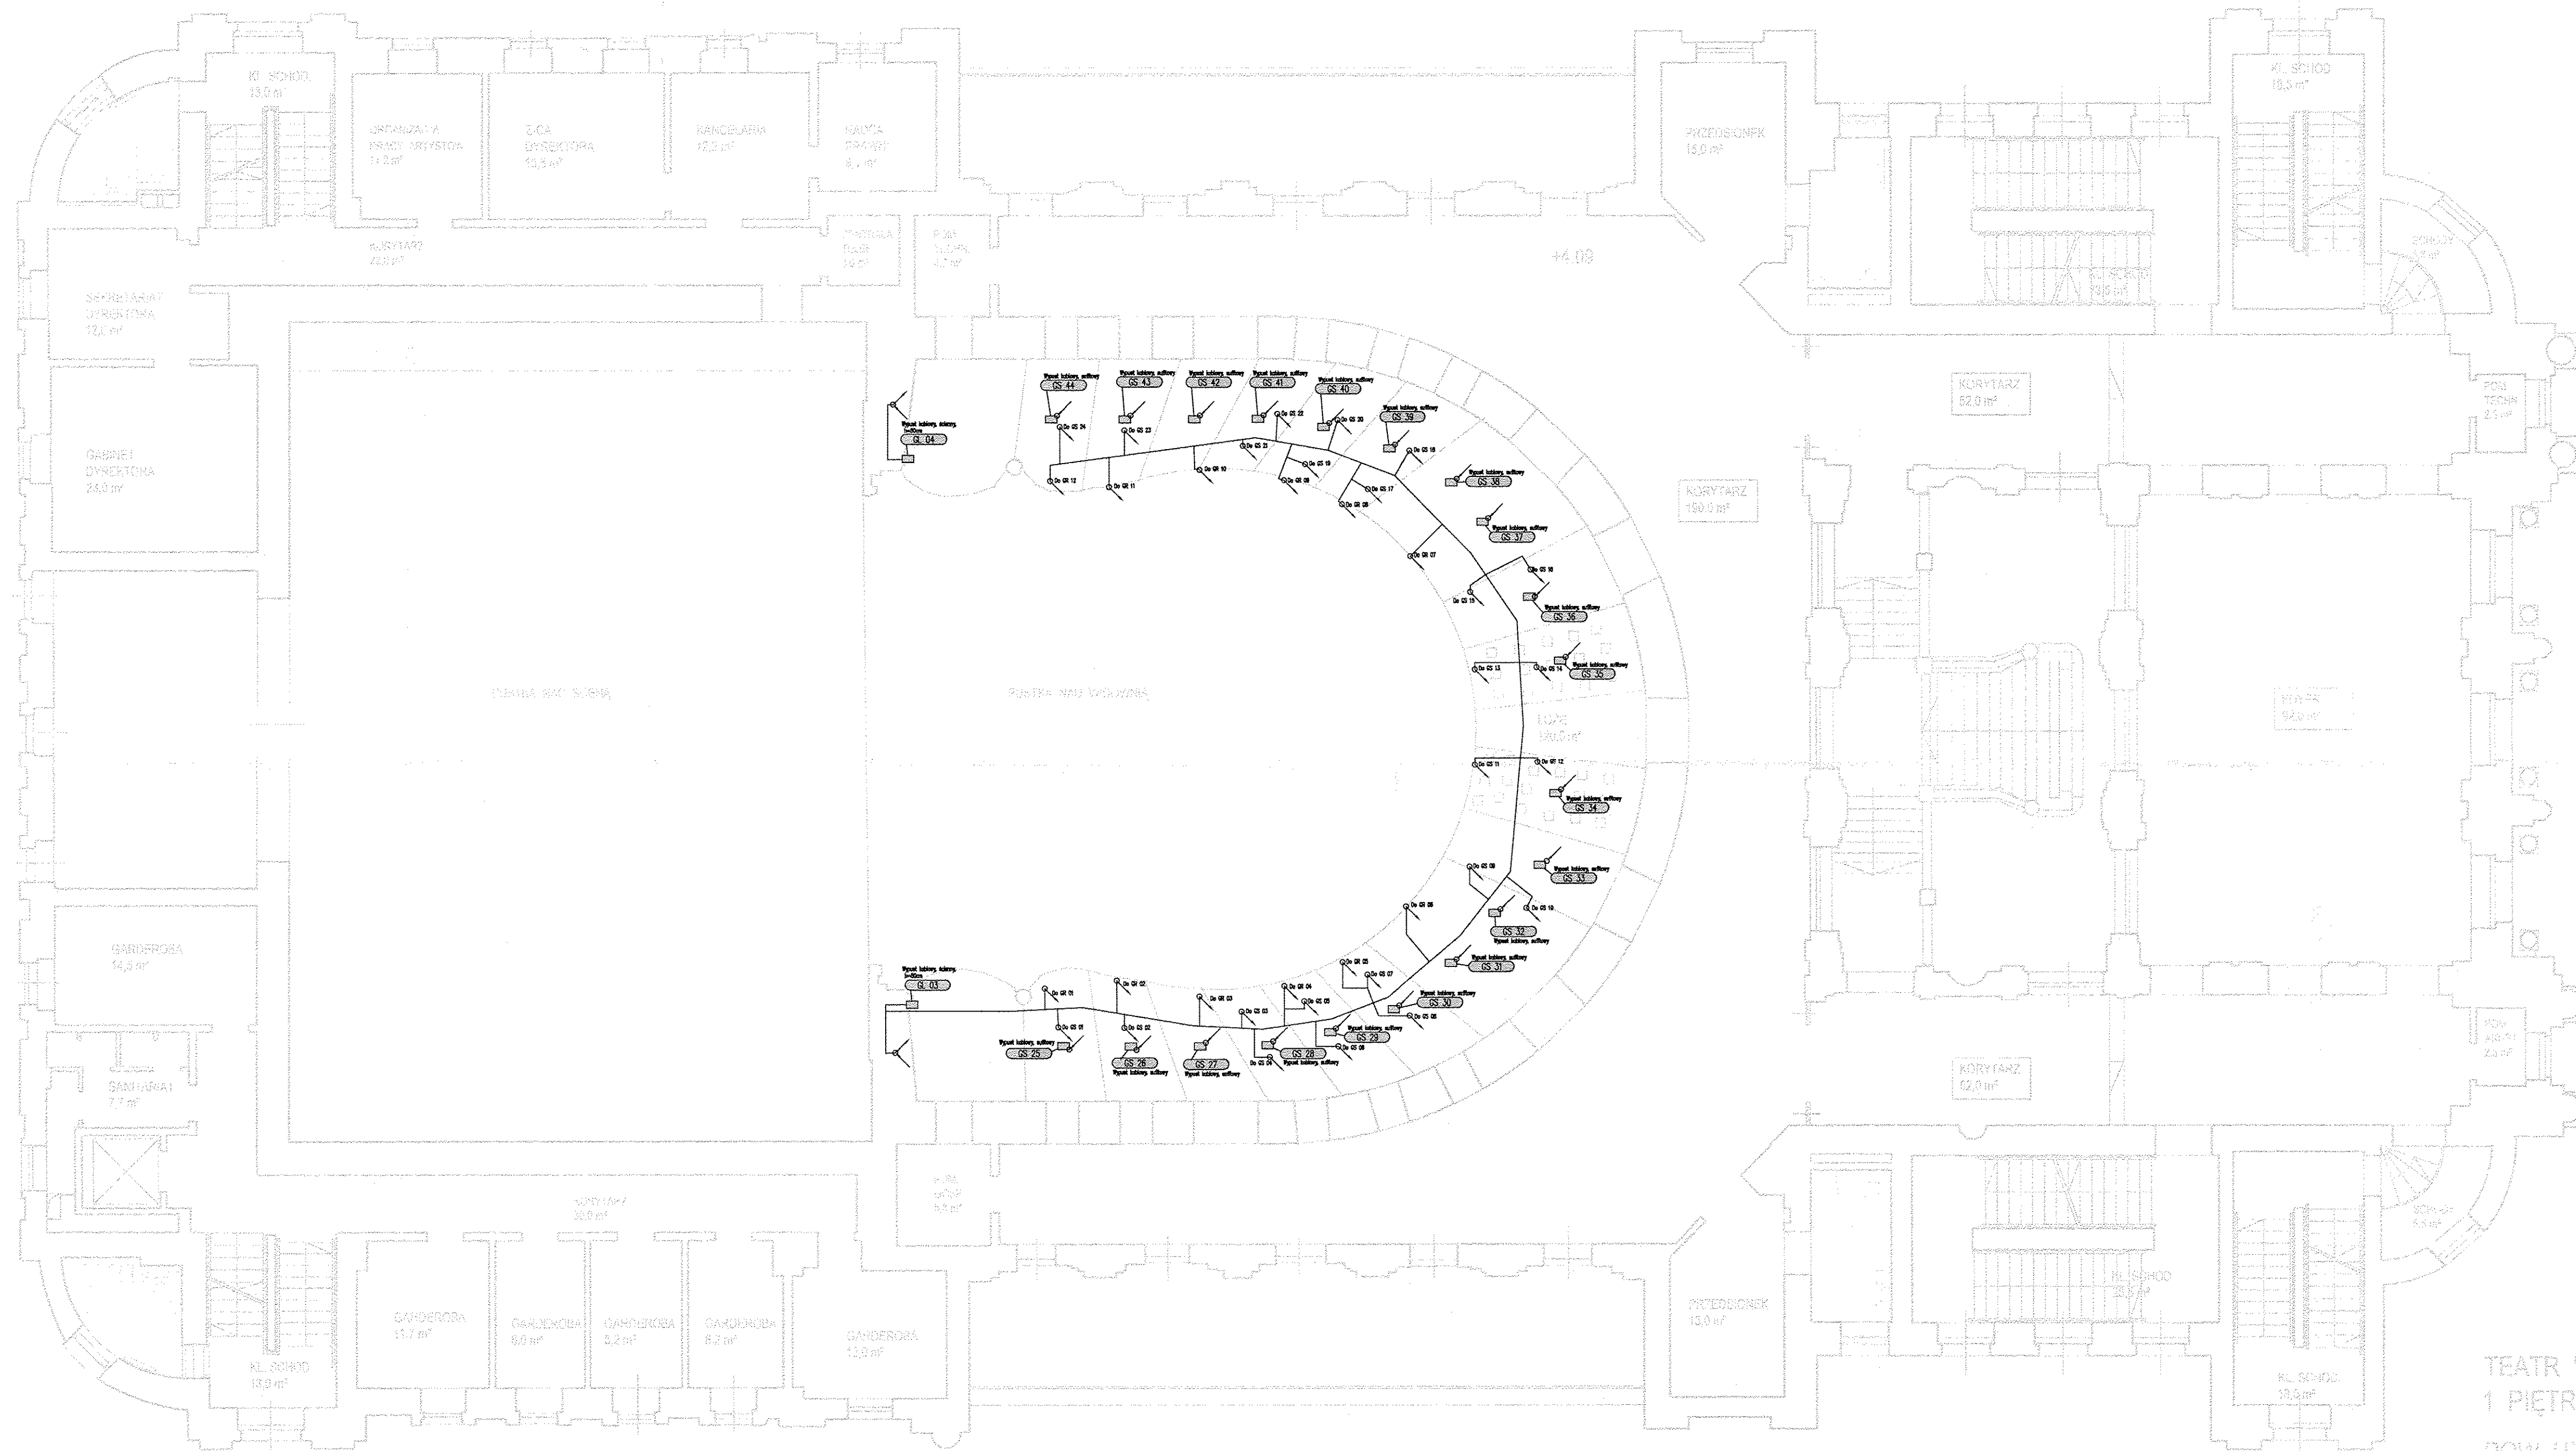

z +0.5

LEGENDA

- Przyłącze ściennie głodników systemu AFC
- Przyłącze sufitowe głodników systemu AFC
- Przyłącze ściennie/sufitowe głodników systemu AFC
- Przyłącze ściennie głodników subbaszowych systemu AFC
- Przyłącze ściennie głodników na scenie systemu AFC
- Szafa sprężelwa systemu AFC
- Przyłącza ściennie mikrofonów systemowych systemu AFC

OZNACZENIE TRAS KABLOWYCH

Z góry
Z dołu

W głąb
W dół

URZĄD MIASTA KRAKOWA
WYDZIAŁ ARCHITEKTURY I URBANISTYKI
31-003 Kraków, Rynek Podgórski 4

Projekt
Budowa instalacji DSO oraz przebudowa instalacji elektrycznej, instalacji kablowej systemów scenicznych i niskoprądowych w teatrze im. Juliusza Słowackiego w Krakowie

Adres
pl. Św. Ducha 1, pl. Św. Ducha 2,
31-023 Kraków

Inwestor
Teatr im. Juliusza Słowackiego w Krakowie

Adres
pl. Św. Ducha 1,
31-023 Kraków

Branszowe Biuro Projektowe
GORYCKI & SZNYTERMAN

HEADFIRST TECHNOLOGIES
Gorycki & Sznyterman Sp. z o.o.
ul. Chałubińskiego 53, 30 - 698 Kraków
tel. 012 259 13 00, fax. 012 259 13 02
www.tfgs.pl

Bransza **Elektryczna**

Projektant
mgr inż. Roman Sowiński

Nr Uzbrojenia: MAP/0148/PO/E/06
Sprawdzający
mgr inż. Robert Studut

Nr Uzbrojenia: MAP/0147/PO/E/06
Opracował
mgr inż. Bartłomiej Szczygiel

Nazwa rysunku
Instalacje systemu AFC3 poziom +1

Data	10.2017	Skala	1:100	Format	A1+	
Faza Projektu	PROJEKT BUDOWLANY					
Nr Rysunku	TS-AFC-02				Rewizja	0

TEATR "SŁOWACKI"
1 PIĘTRO
POW. UŻYTKOW. 14 000 m²

WOJEWÓDZKI URZĄD
OCHRONY ZABYTKÓW W KRAKOWIE
31-002 Kraków, ul. Kanonicza 48
tel. 12 426 10 10, 12 426 51 31
NIP 878-17-38

Małopolski
Wojewódzki Rezerwator Zabytków
w Krakowie
31-002 Kraków, ul. Kanonicza 24