LEGENDA

- Obwody nieregulowane
- Obwody regulowane
- Obwody technologiczne
- Obwody robocze
- Obwody przeszkodowe
- Obwody siłowe
- ETH.. Obwody sterujące
- XK.. Punkt przyłączeniowy
- SKO.. Szafka sterująco – krosownicza obwodów sterujących
- RGO.. Rozdzielnia główna oświetlenia scenicznego
- SZKR.. Szafa krosownicza obwodów regulowanych
- PANEL.. Panel sterujący, ścienny

Oznaczenia tras kablowych

Wspólny / Wzór — 2 prz. / 2 wzór

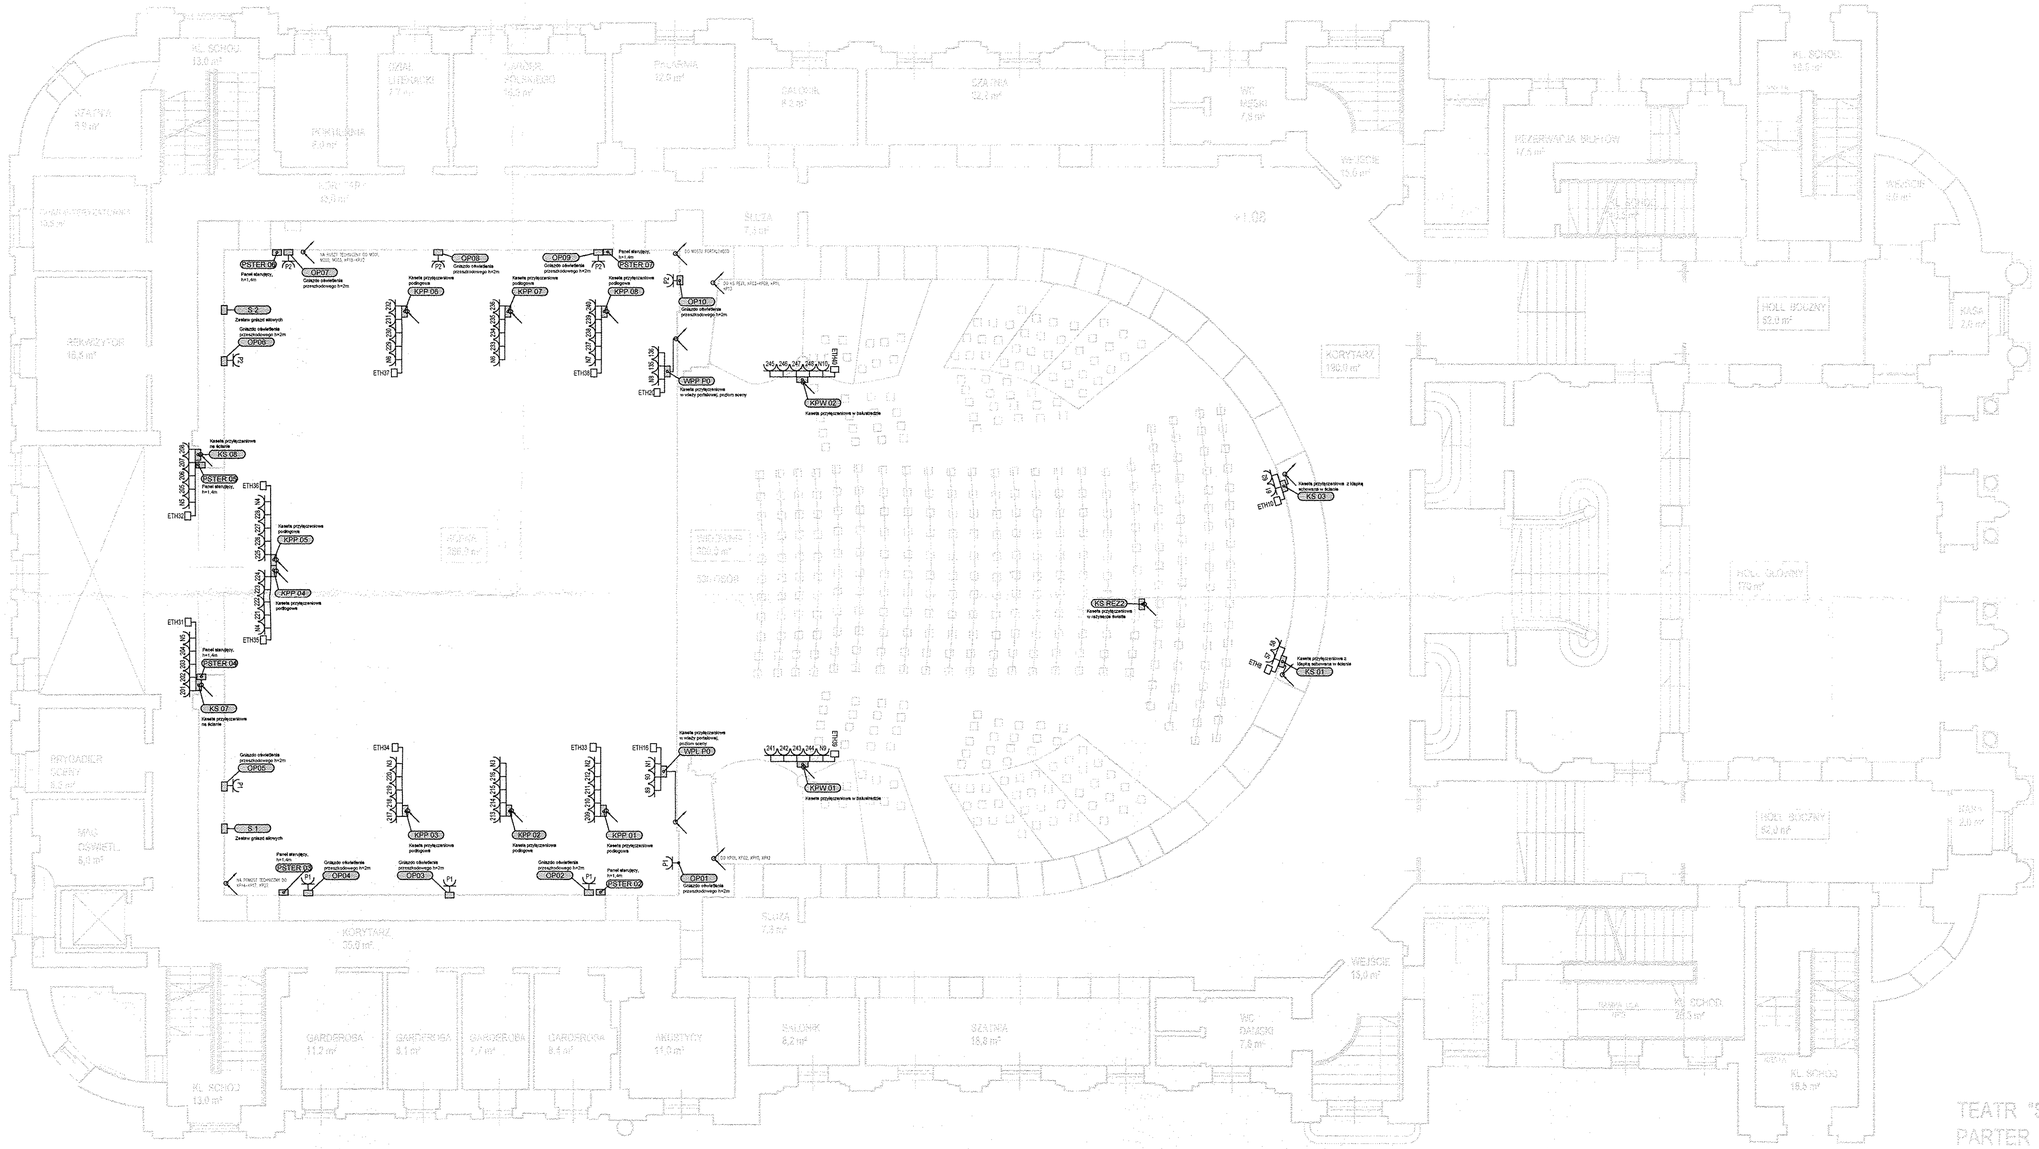
STER.09
Panel sterujący, 6+1 obr.
OP07
Gniazdo oświetlenia przeszkodowego 5+2m
KPP.06
Kawela przyłączeniowa podłogowa
OP08
Gniazdo oświetlenia przeszkodowego 5+2m
KPP.07
OP09
Gniazdo oświetlenia przeszkodowego 5+2m
STER.07
KPP.08
OP10
Gniazdo oświetlenia przeszkodowego 5+2m
S.2
Zestaw gniazd siłowych
OP06
Gniazdo oświetlenia przeszkodowego 5+2m
ETH37
ETH36
ETH40
UVP2.P01
Kawela przyłączeniowa w obudowie podłogowej, przy ścianie
KPW.02
Kawela przyłączeniowa w ściance
KS 08
Kawela przyłączeniowa na ścianie
STER.06
ETH32
ETH38
KPP.05
KPP.04
ETH31
ETH35
STER.08
KS 07
OP05
S.1
Zestaw gniazd siłowych
STER.05
OP04
OP03
KPP.03
KPP.02
OP02
STER.02
KPP.01
OP01
ETH34
ETH33
ETH39
UVP1.P01
KPW.01
KS 03
KS 01
KS RIG2
Kawela przyłączeniowa w natynkowa futerała
KORYTARZ
35,0 m²
SCENA
156,0 m²
WIDOWNIA
265,0 m²
SZATNIA
52,0 m²
GARDEROBA
11,2 m²
GARDEROBA
8,1 m²
GARDEROBA
7,7 m²
GARDEROBA
8,4 m²
ARKISTYCY
11,0 m²
SALONIK
6,2 m²
SZATNIA
18,8 m²
WC DAMSKI
7,8 m²
HALL BOCZNY
92,0 m²
KL. SCHOD.
18,5 m²
KL. SCHOD.
13,0 m²
REKWIZYTOR
16,5 m²
GARDEROBA
9,2 m²
MAG. CZYSTEJ ODZIEŻY
10,5 m²
MAG. KOSTIUMÓW
9,2 m²
MAG. CZYSTEJ ODZIEŻY
10,5 m²
MAG. CZYSTEJ ODZIEŻY