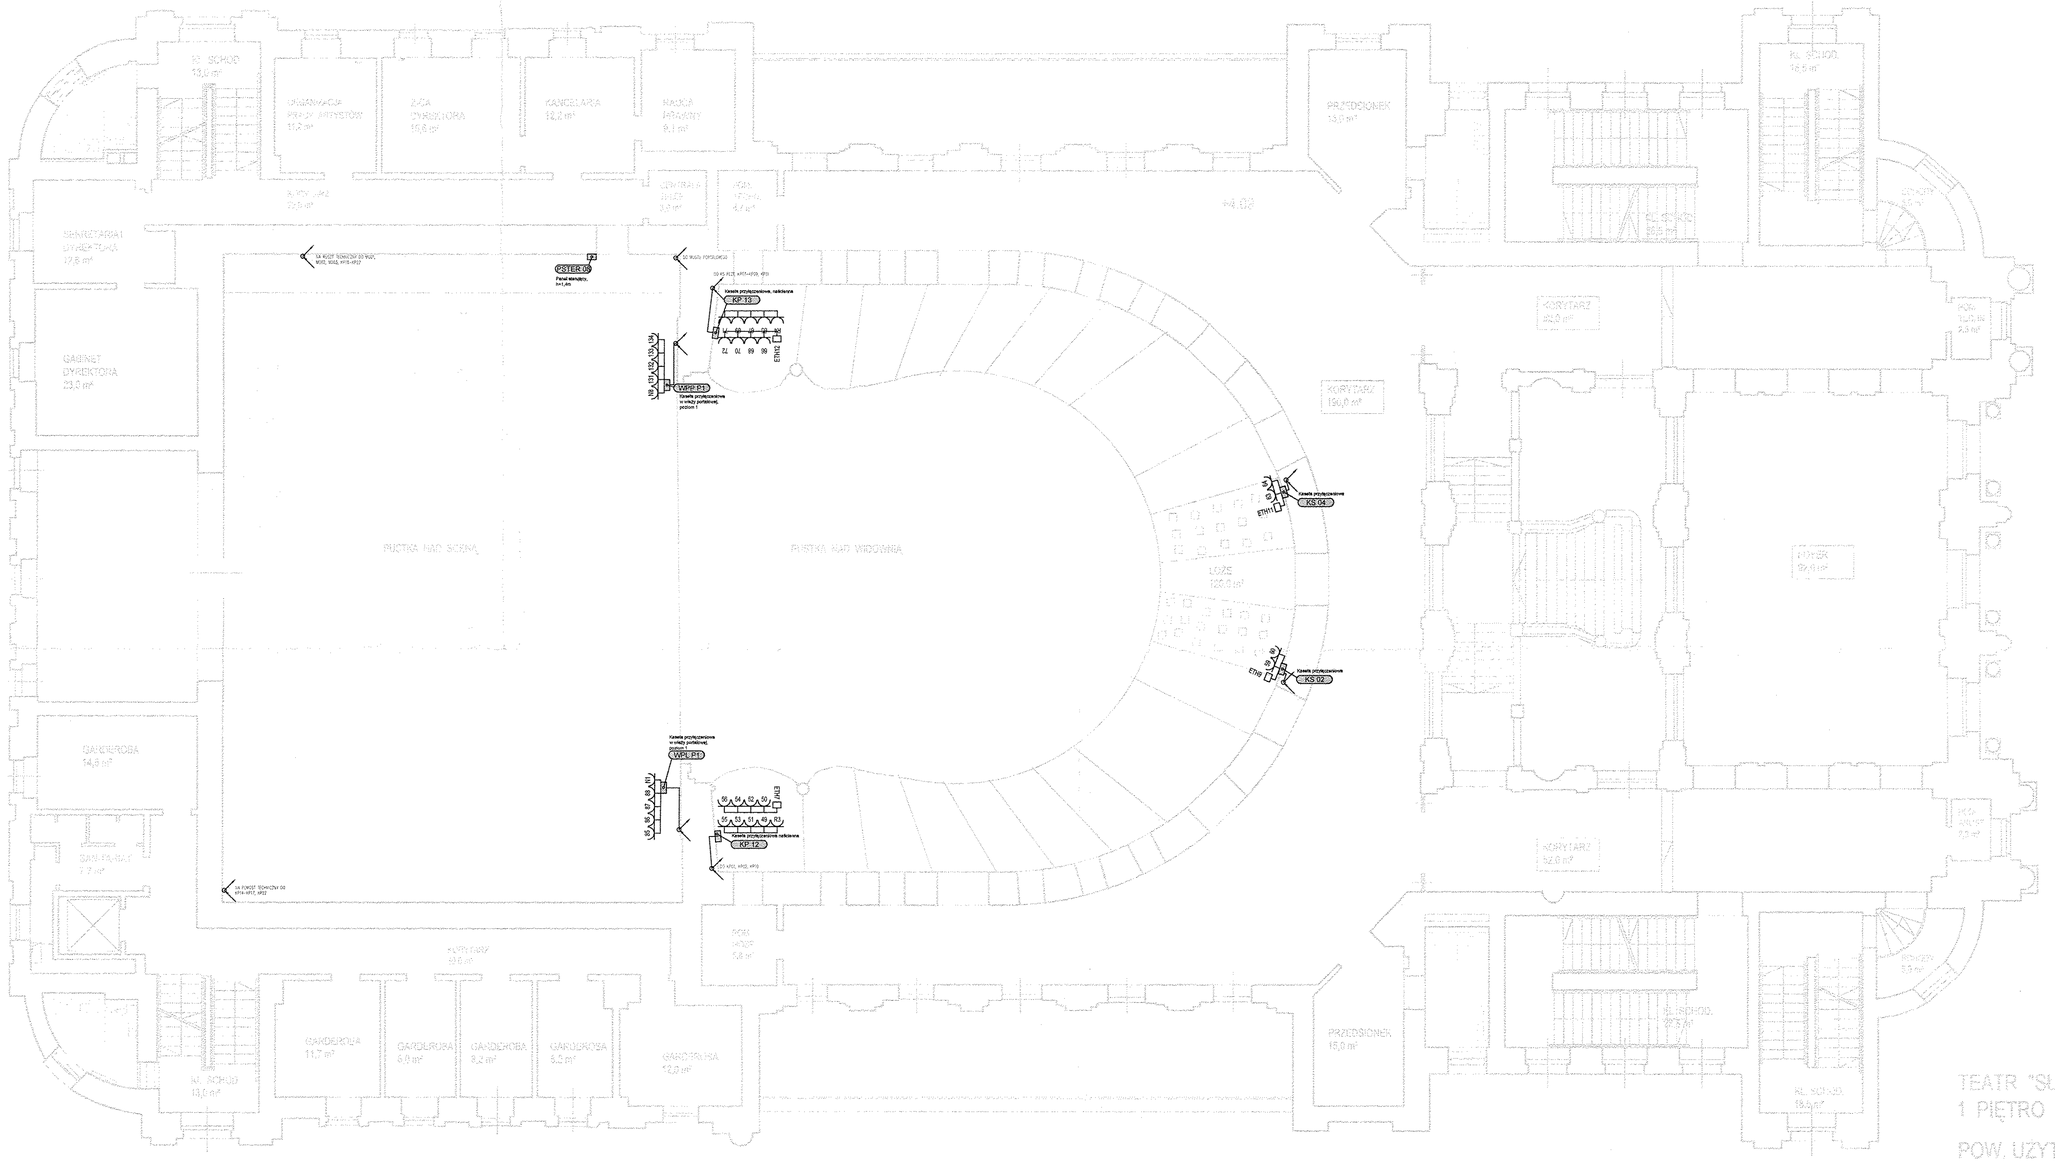
SCENOTECZKA 17,6 m²
GABINET DYREKTORA 23,0 m²
PODEST 2,0 m²
PODEST 2,0 m²
PODEST 2