


+1.5

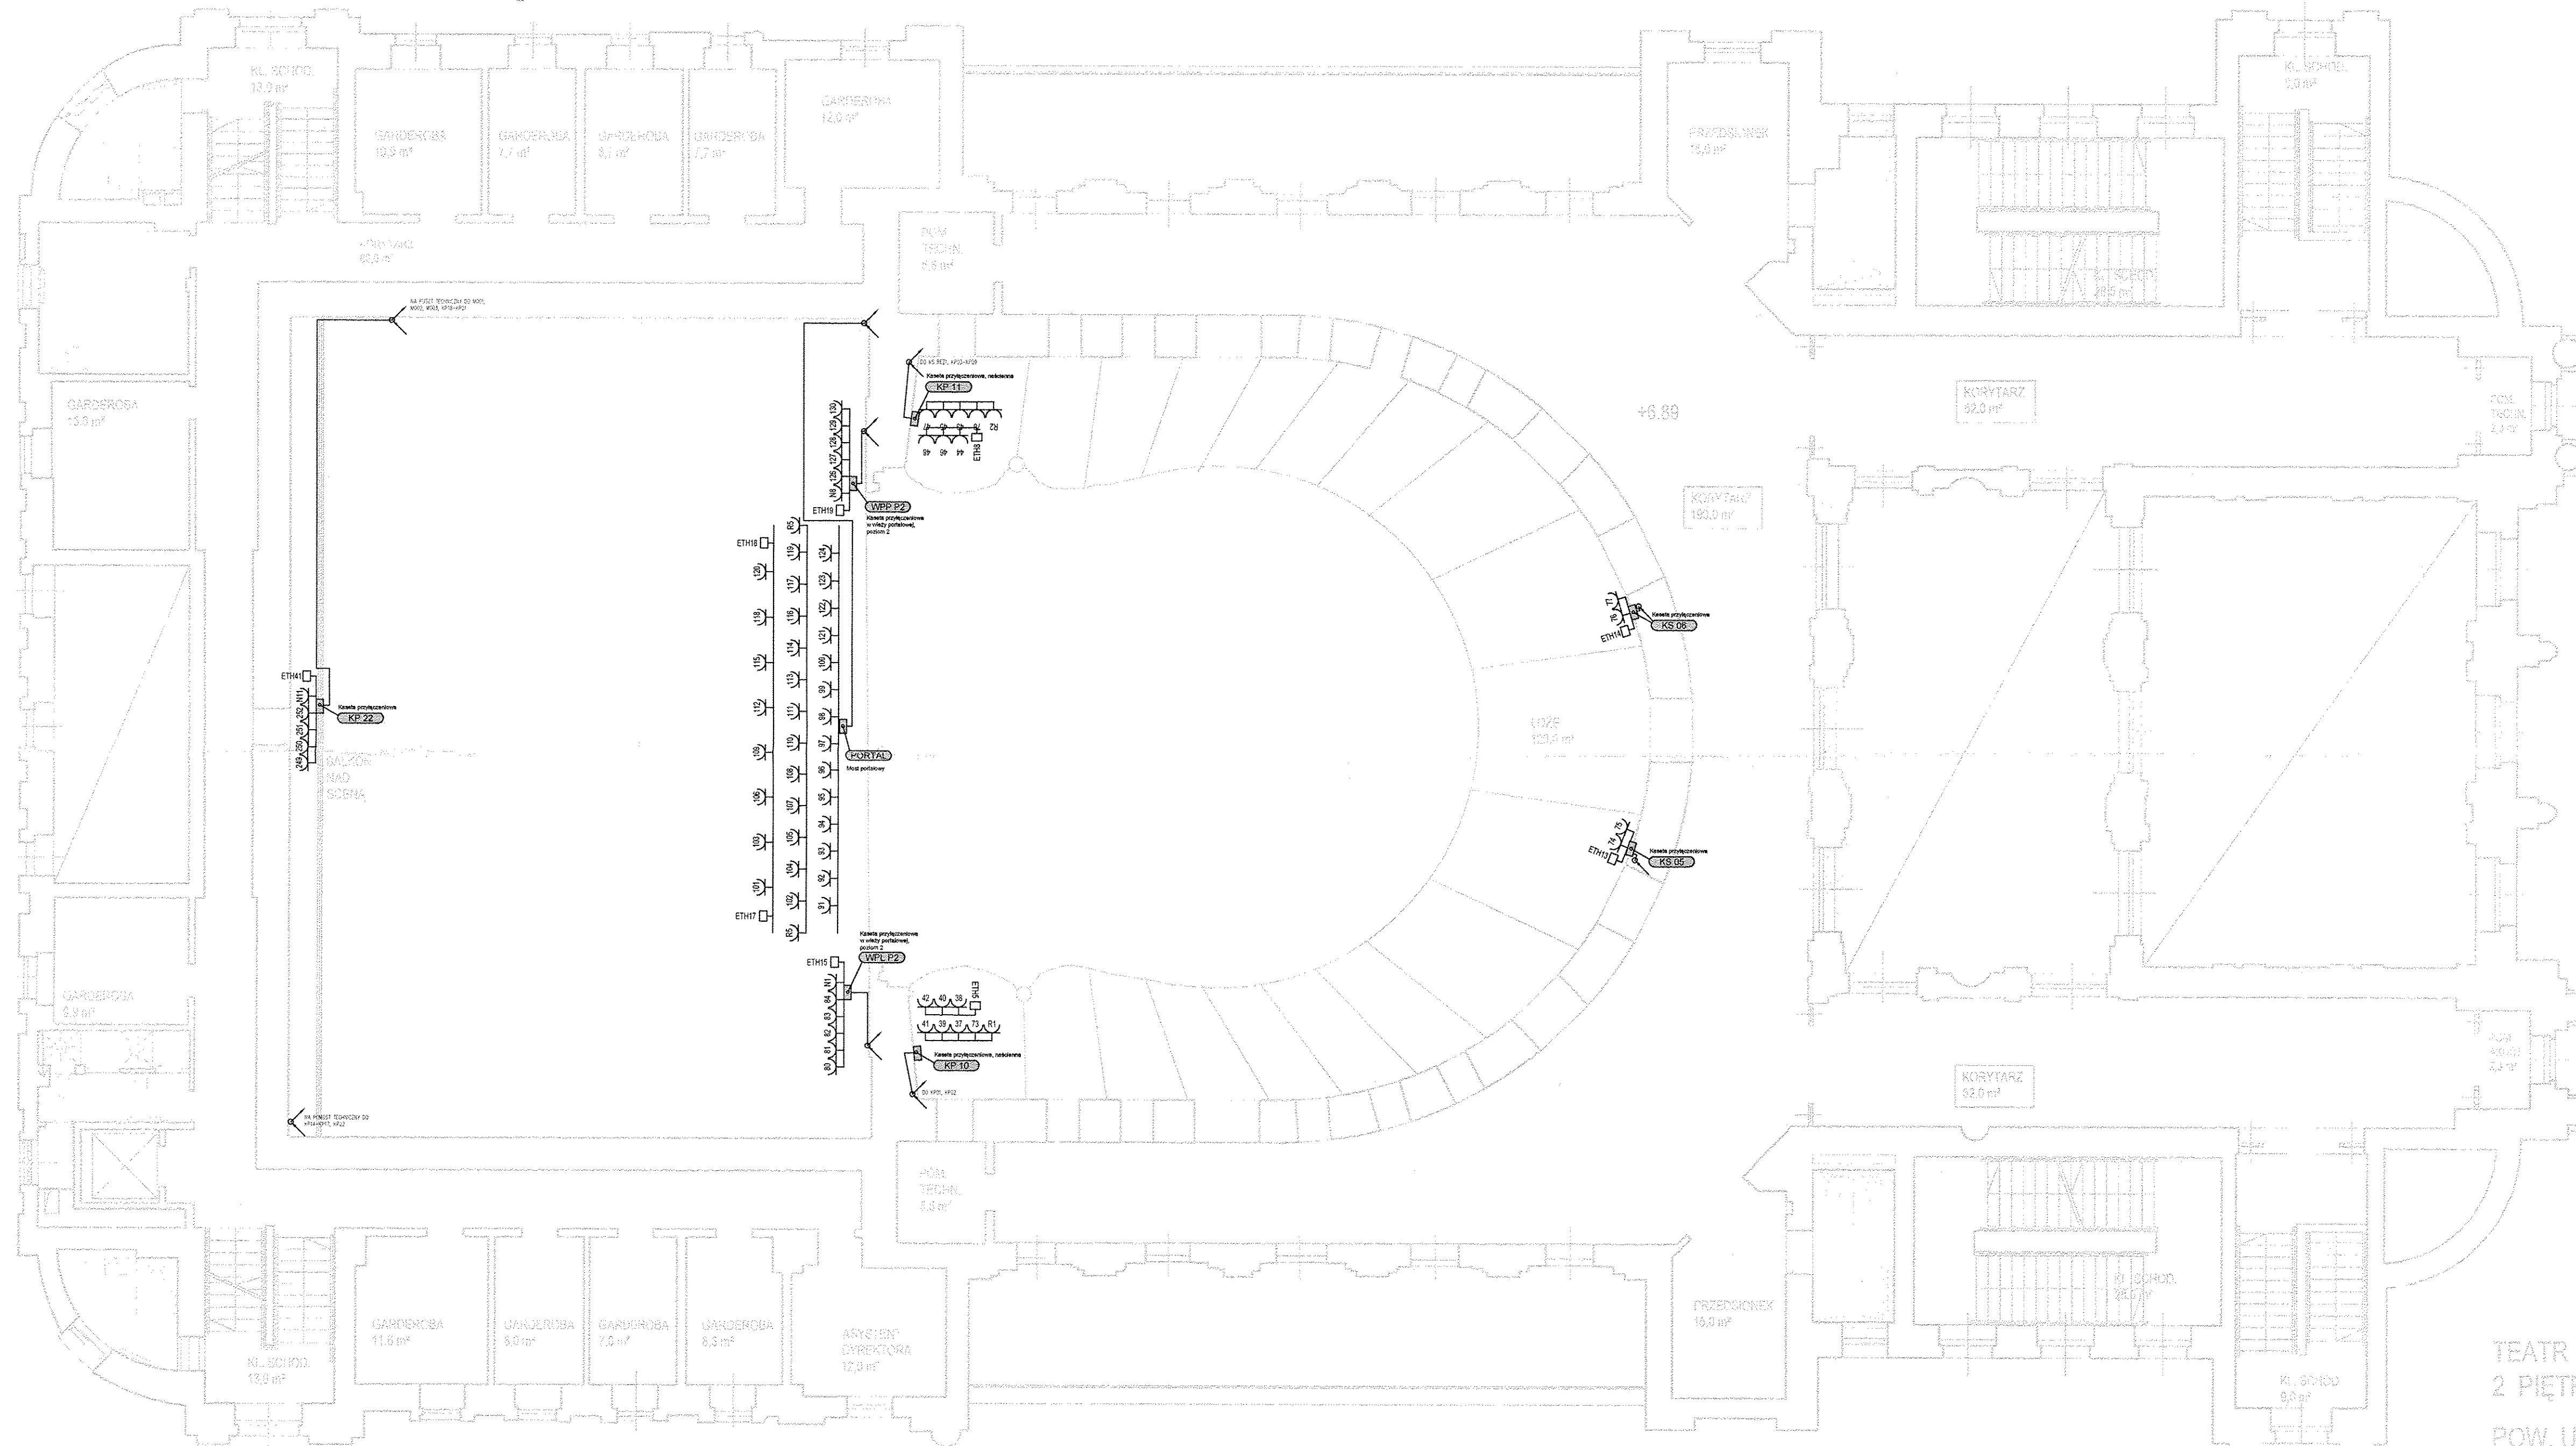

- LEGENDA**
- Obwody nieregulowane
  - Obwody regulowane
  - Obwody technologiczne
  - Obwody robocze
  - Obwody przeszkodowe
  - Obwody sifowe
  - Obwody sterujące
  - Punkt przyłączeniowy
  - Szafka sterująca - krosownica obwodów sterujących
  - Rozdzielnia główna oświetlenia scenicznego
  - Szafka krosownica obwodów regulowanych
  - Panel sterujący, ścienny
- Oznaczenia tras kablowych**
- $\frac{1}{2}$   $\frac{1}{2}$

poz. +1.5

TEATR "SŁO  
2 PIĘTRO  
POW. UŻYTK

WOJEWÓDZKI URZĄD  
OCHRONY ZABYTKÓW W KRAKOWIE  
31-002 Kraków, ul. Kanoników  
tel. 12 428-10-10, 12 428-41-41  
WP 678-17-38-811 REGON 142915161

Projektant  
mgr inż. Roman Sowiński

Pracownik  
mgr inż. Robert Siudut

Opracował  
mgr inż. Bartłomiej Szczygiel

Małopolski  
Wojewódzki Konserwator Zabytków  
w Krakowie  
31-002 Kraków, ul. Kanoników 24

Nazwa rysunku  
Instalacje oświetlenia scenicznego  
poziom +2

URZĄD MIASTA KRAKOWA  
WYDZIAŁ ARCHITEKTURY  
URBANISTYKI  
ul. Kraków, Rynek Podgórski 1

Projekt  
Budowa instalacji DSO oraz przebudowa instalacji elektrycznej, instalacji kablowej systemów scenicznego i niskoprądowych w teatrze im. Juliusza Słowackiego w Krakowie

Adres  
pl. Św. Ducha 1, pl. Św. Ducha 2,  
31-023 Kraków

Investor  
Teatr im. Juliusza Słowackiego  
w Krakowie

Adres  
pl. Św. Ducha 1,  
31-023 Kraków

Branżowe Biuro Projektowe  
**GORYCKI & SZNYTERMAN**  
**HEADFIRST TECHNOLOGIES**  
Gorycki & Sznyterman Sp. z o.o.  
ul. Chałubińskiego 53, 30-688 Kraków  
tel. 012 259 13 00, fax 012 259 13 02  
www.fggs.pl

Branża  
Elektryczna

Projektant  
mgr inż. Roman Sowiński

Pracownik  
mgr inż. Robert Siudut

Opracował  
mgr inż. Bartłomiej Szczygiel

Data	10.2017	Skala	1:100	Format	A2
Faza Projektu	PROJEKT BUDOWLANY				
Nr Rysunku	TS-OS-05	Rewizja	0		