OZNACZENIA

WYPUSTY OŚWIETLENIOWE

WK	-	WYPUSTY DLA KINKIETÓW W BARZE
WK1	-	WYPUSTY DLA KINKIETÓW POJEDYNCZYCH
WK2	-	WYPUSTY DLA KINKIETÓW PODWÓJNYCH
WK3	-	WYPUSTY DLA KINKIETÓW POTRÓJNYCH
WOL	-	WYPUSTY OŚWIETLENIA PRZY LUSTRACH LUB ZASILANIE KINIKIETÓW
WGL	-	PUNKT ZASILANIA OPRAW OŚWIETLAJĄCYCH STANOWISKA CHARAKTERYZATORSKIE
WP	-	WYPUST ŻYRANDOLA NA SALI GŁÓWNEJ
WPW	-	WYPUST ŻYRANDOLA NA FOYER
WPH	-	WYPUST ŻYRANDOLA W HOLU GŁÓWNYM
WKB	-	WYPUSTY ZASILANIA DO LAMP OZDOBNYCH
WPIL	-	PUNKTY ZASILANIA OPRAW LED ILUMINACJI SŁUPÓW
WIL-W	-	PUNKTY ZASILANIA LINII LED W WESTYBULU
WIL-F	-	PUNKTY ZASILANIA LINII LED W FOYER
WPIL-H	-	PUNKT ZASILANIA OPRAWY ILUM. SUFIT W HOLU GŁ.
WPIL-F	-	PUNKT ZASILANIA OPRAWY ILUM. FIGURY W HOLU GŁ.
WOŚ	-	WYPUSTY OŚWIETLENIA OGÓLNEGO

WYPUSTY I GNIAZDA 230V I SIŁY

SR	-	SUSZARKA DO RĄK
KP	-	KURTYNA POWIETRZNA
WNP	-	WINDA DLA NIEPEŁNOSPRAWNYCH
KLI	-	ZASILANIA DO KLIMATYZATORÓW
WEN	-	ZASILANIE WENTYLACJI W BARZE
GL	-	GNIAZDA LODÓWEK
ZGN1	-	ZESTAW GNIAZD 3x230V/16A
ZGN3	-	ZESTAW GNIAZD 32A/400V+2x230V
ZGNI	-	ZŁĄCZE ISTN. 32A+64A/400V+2x230V
SRW	-	ZASILANIE SZAFY SERWEROWEJ
DSO	-	ZASILANIE SZAFY DSO
PPoż	-	POMPA PPOŻ.
CB	-	CENTRALNA BATERIA

MAŁA GASTRONOMIA - GNIAZDO 32A/400V - 1 SZT.
- GNIAZDA 16A/230V - 4 SZT.

- LISTWA LED 4-10 W/m BARWA 4000

- KANAŁ NAŚCIENNY METALOWY 130x70 DWUTOROWY - PROWADZIĆ NA WYSOKOŚCI 15-20cm OD POWIERZCHNI POSADZKI.

ROZDZIELNICE

RAP	-	ROZDZIELNICA AGREGATU PRĄDOTWÓRCZEGO
RHR	-	ROZDZIELNICA HYDROFORNI

PTV - PRZYŁĄCZ Z ZASILANIEM NA POTRZEBY TV
- 2-3 - PRZYŁĄCZ DLA MOCY MAKS. 40kW ZEWN.
- 4 - PRZYŁĄCZ DLA MOCY MAKS. 40kW W HOLU
- 0.1-2.2 - PRZYŁĄCZA DO MOCY MAKS. 40 kW WEWN.
- 1 - PRZYŁĄCZ ZEWN. DO PODŁĄCZENIA URZĄDZEŃ O MOCY MAKS. 40kW - ZASILANIE SIECIOWE O MOCY MAKS. 153kW - ZAS. Z AGREGATU

MOŻLWOŚĆ ZASTOSOWANIA WŁASNEGO AGREGATU MOBILNEGO O MOCY MAKS. 180kVA

RBR	-	ROZDZIELNICA BARU
RBK	-	ROZDZIELNICA KAWIARNI
RGJ	-	ROZDZIELNICA GALERII JASKÓŁKA
RWE	-	ROZDZIELNICA TECHNICZNA ELEKTRYKÓW
ROR	-	ROZDZIELNICA ORKIESTRONU /POZOSTAJE BZ/
TOD	-	TABLICA OGRZEWANIA RYNIEN - POZIOM 4
TI	-	TABLICA ILUMINACJI /POZOSTAJE BZ/ - POZIOM 4
T41	-	TABLICA GNIAZD I OŚWIETLENIA - POZIOM 4
T...	-	TABLICE PIĘTROWE

OPRAWY OŚWIETLENIOWE

1	20*	OPRAWA LED 3000K (4298 lm; 45.0 W)
2	97 *	OPRAWA LED 3000K (1600 lm; 15.0 W)
3	23 *	OPRAWA LED 3000K (1600 lm; 15.0 W)
4	33 *	OPRAWA LED 3000K PT (1600 lm; 15.0 W)
5	4 *	OPRAWA LED 3000K PT (2400 lm; 25.0 W)
6	10 *	OPRAWA LED 3000K (1400 lm; 15.0 W)
7	20 *	OPRAWA LED 3000K (2998 lm; 25.0 W)
8	31 *	OPRAWA LED 3000K (5396 lm; 45.0 W)
9	48*	OPRAWA LED 3000K (1799 lm; 15.0 W)
10	34 *	OPRAWA LED 3000K (2998 lm; 25.0 W)
11	73 *	OPRAWA LED 3000K (4197 lm; 35.0 W)
12	96 *	OPRAWA LED 3000K (2152 lm; 20.0 W)
13	35 *	OPRAWA LED 3000K (4254 lm; 40.0 W)
14	1 *	OPRAWA LED 3000K (2152 lm; 20.0 W)
15	22 *	OPRAWA LED 3000K (4254 lm; 40.0 W)
16	19 *	OPRAWA LED 3000K PT (2151 lm; 20.0 W)
17	16 *	OPRAWA LED 3000K PT (4254 lm; 40.0 W)
18	17 *	OPRAWA LED 3000K PT (2151 lm; 20.0 W)
19	1 *	OPRAWA LED 3000K PT (4254 lm; 40.0 W)
20	69 *	OPRAWA LED 3000K (950 lm; 11.0 W)
21	21 *	OPRAWA LED 3000K (2302 lm; 23.0 W)
22	18 *	OPRAWA LED 3000K (2000 lm; 22.0 W)
23	1 *	OPRAWA LED 3000K (5501 lm; 58.0 W)
24	2 *	OPRAWA LED 3000K (2400 lm; 25.0 W)
25	4 *	OPRAWA LED 3000K (3298 lm; 70.0 W)
26	10 *	OPRAWA LED 4000K (904 lm; 12.0 W)

PT - WYKONANIE PODTYNKOWE
POZOSTAŁE W WYKONANIU NATYNKOWYM.

OPRAWY W KAWIARNI (ISTNIEJĄCE):
K1 78* OPRAWA SCENICZNA Z KOLOROWYMI FILTRAMI
K2 5* OPRAWY TYPU DOWNLOAD
NA ŚCIANACH I SŁUPACH ZASTOSOWANO PASKI LEDOWE

LEGENDA

	Gniazdo elektryczne pojedyncze 16A, P+N+PE
2x	Gniazdo elektryczne podwójne 16A, 2P+Z
	Gniazdo elektryczne 16A, 2P+Z, IP44
2x230 2xK 2xRJ45	Zestaw gniazd: 2x gniazdo elektryczne 230V/16A, 2x gniazdo DATA 230V, 2xgniazdo danych RJ45
ZGN1	Zestaw gn. 4x230V/16A P+N+PE IP54
ZGN3	Zestaw gn. 230V/16A P+N+PE IP54 gn. 400V/32A IP54
	Wypusty elektryczne 230/400V: SRW – zasilanie serwera; DSO – zasilanie szafy DSO; RGPoż – zasilanie pompy ppoż.; SSWiN – zasilacze SSWiN; KLI – zasilanie klimatyzatorów; KP – zasilanie kurtyny powietrznej; WNP – zasilanie windy niepełnosprawnych; WEN – zasilanie wentylatora w Bufecie; CENT – zasilanie centralki monitorowania opraw awaryjnych. Odbiory w Bufecie opisane na planie.
RA	Rozdzielnice elektryczne

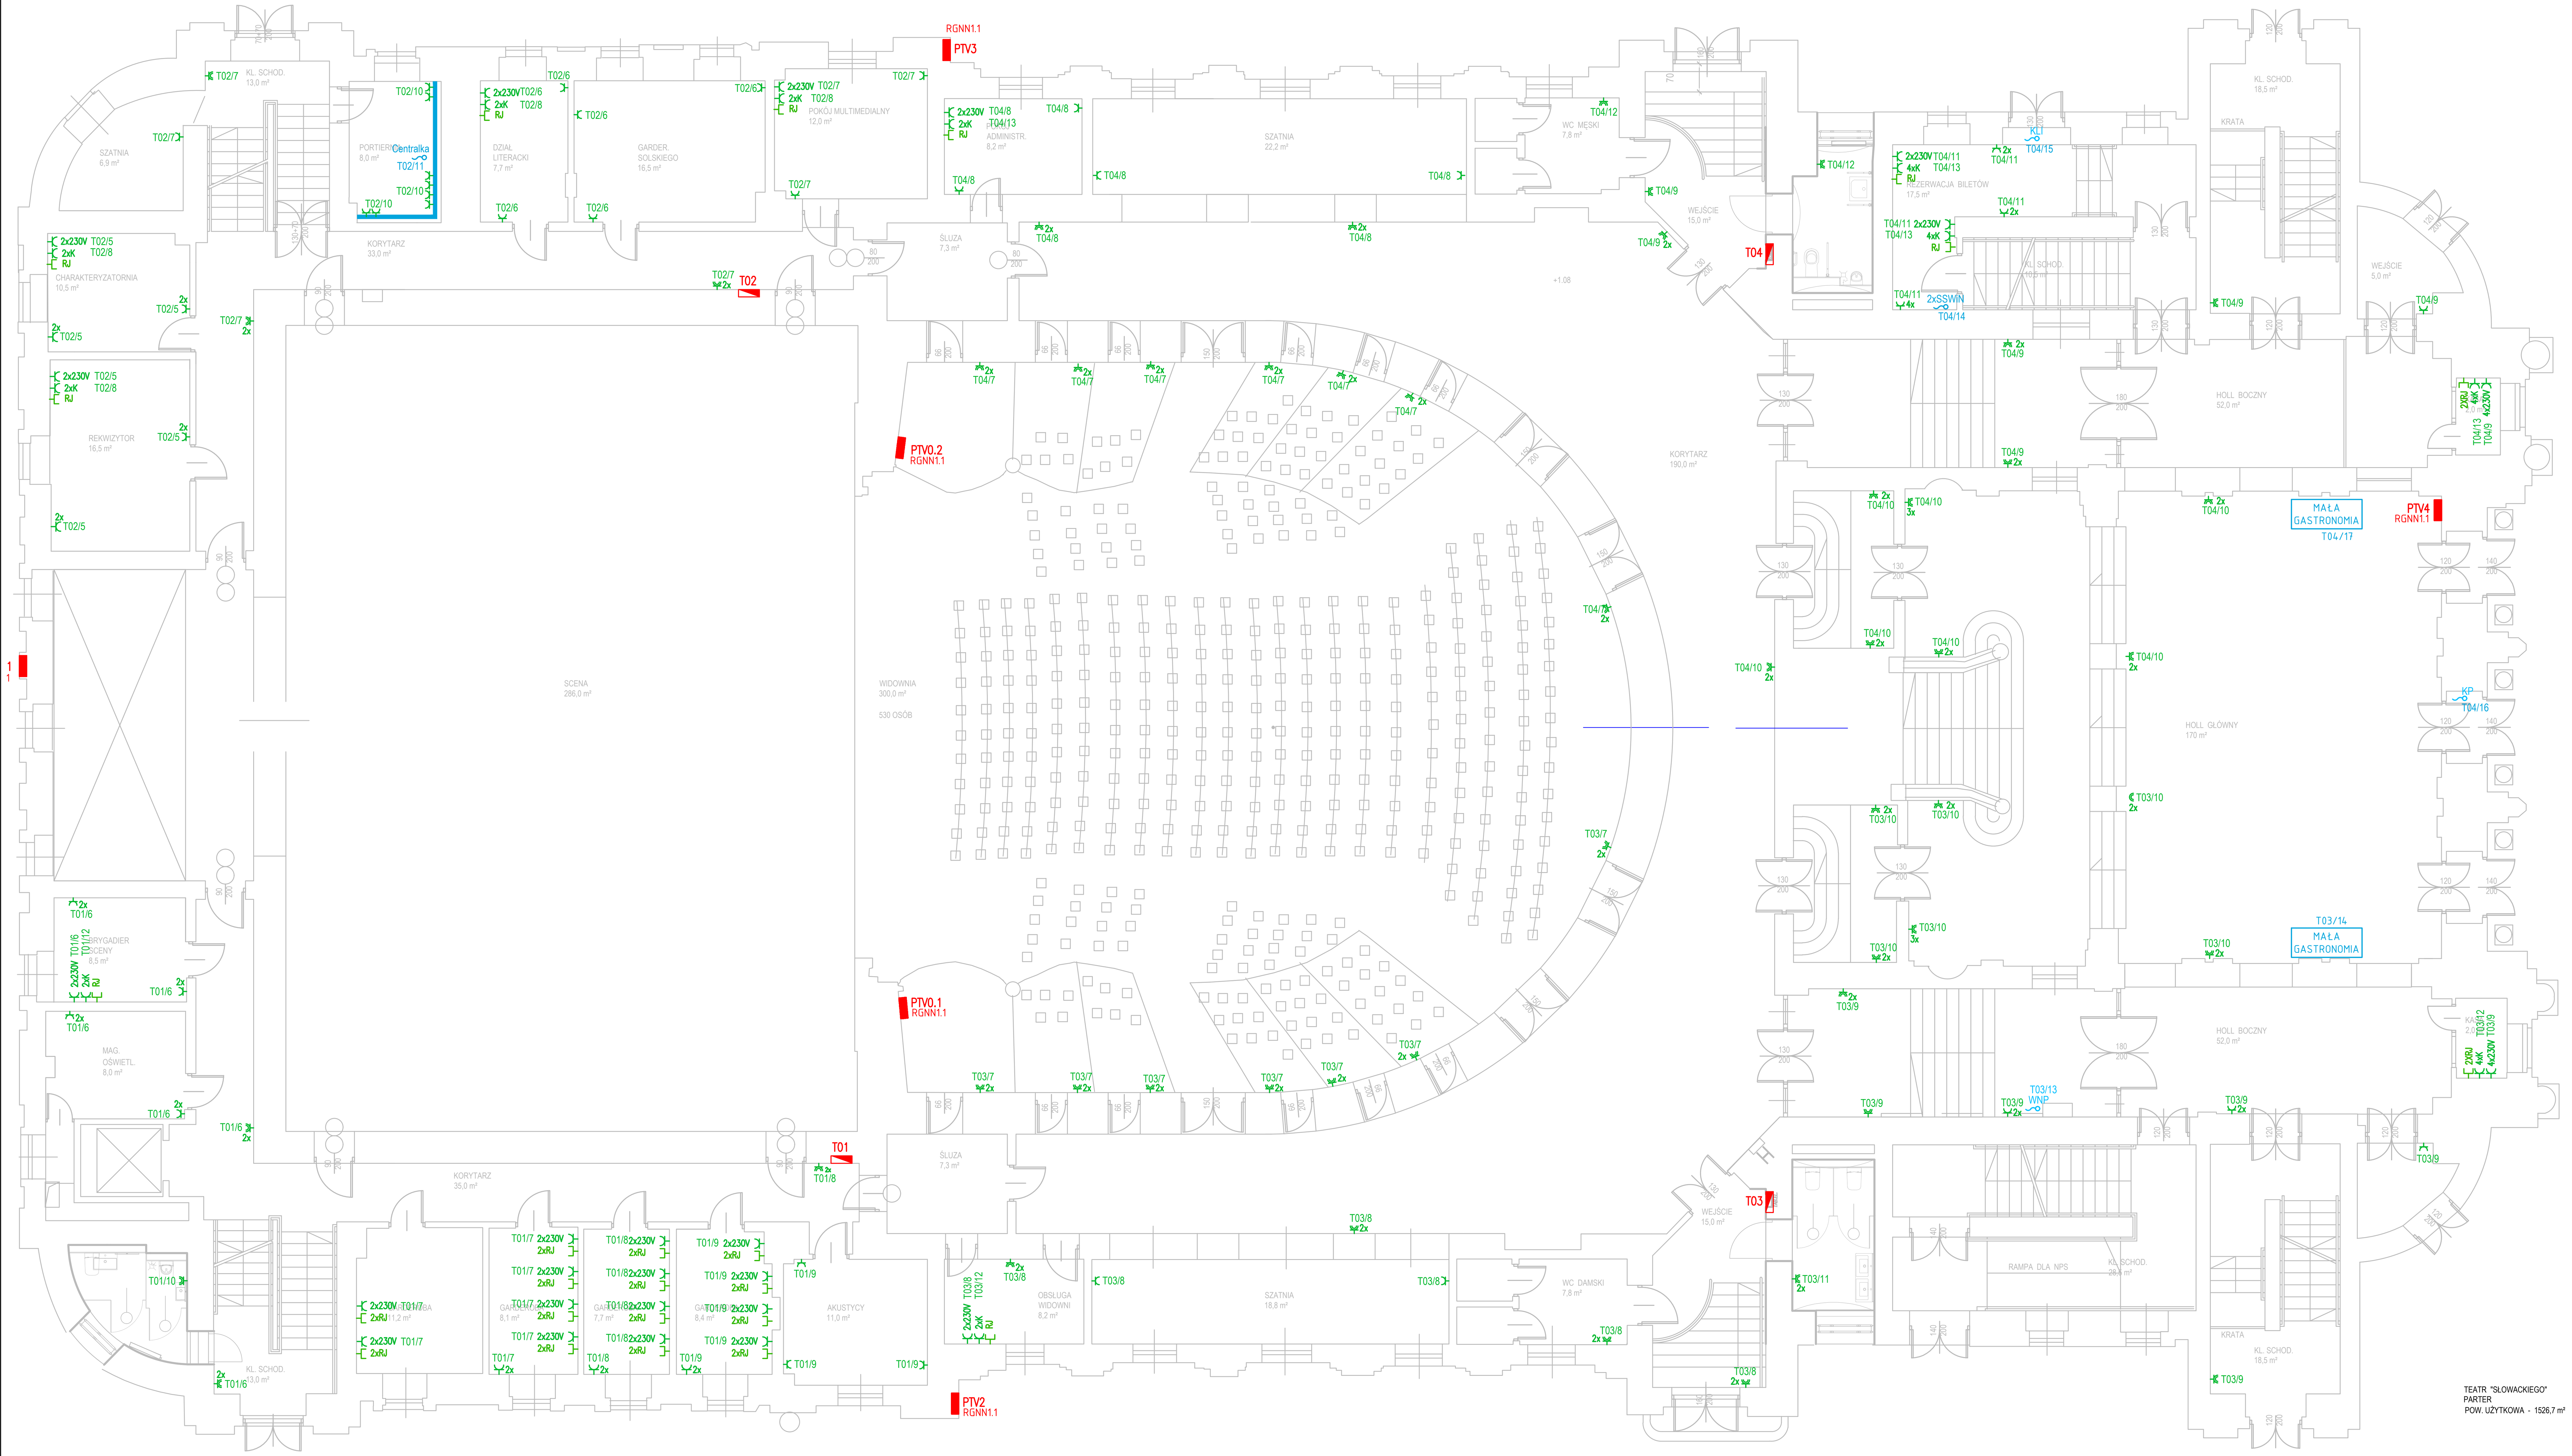

UWAGA:
1. ZASILANIA DO URZĄDZEŃ NIE UWZGLĘDNIONYCH W OPRACOWANIU – POZOSTAJĄ BEZ ZMIAN.
2. KURTYNA POWIETRZNA KP ZBYT GŁOŚNA. JEDNOSTKA DO DEMONTAŻU LUB WYMIANY. USTALIĆ Z INWESTOREM NA ETAPIE WYKONAWSTWA.

Projekt
Wymiana instalacji elektrycznej, instalacji kablowej systemów scenicznych oraz systemów niskoprądowych dla obiektu Teatru im. Juliusza Słowackiego oraz wykonanie instalacji DSO

Adres
pl. Św. Ducha 1, pl. Św. Ducha 2,
31-023 Kraków

Inwestor
Teatr im. Juliusza Słowackiego w Krakowie

Adres
pl. Św. Ducha 1,
31-023 Kraków

Branżowe Biuro Projektowe
GORYCKI & SZNYTERMAN
HEADFIRST TECHNOLOGIES
Gorycki & Sznyterman Sp. z o. o.
ul. Chałubińskiego 53, 30 - 698 Kraków
tel. 012 259 13 00, fax 012 259 13 02
www.fpgs.pl

Branża: Elektryczna

Projektant: mgr inż. Roman Sowiński
Nr Uprawnień: MAP/0148/POOE/06 Podpis

Sprawdzający: mgr inż. Robert Siudut
Nr Uprawnień: MAP/0147/POOE/06 Podpis

Opracował
Podpis

Nazwa rysunku
INSTALACJA ELEKTRYCZNA GNIAZD ORAZ SIŁY poziom 0

Data	Skala	Format
10.2017	1:100	A1

Faza Projektu: PROJEKT WYKONAWCZY

Nr Rysunku	Rewizja
TS-EL-12	0