
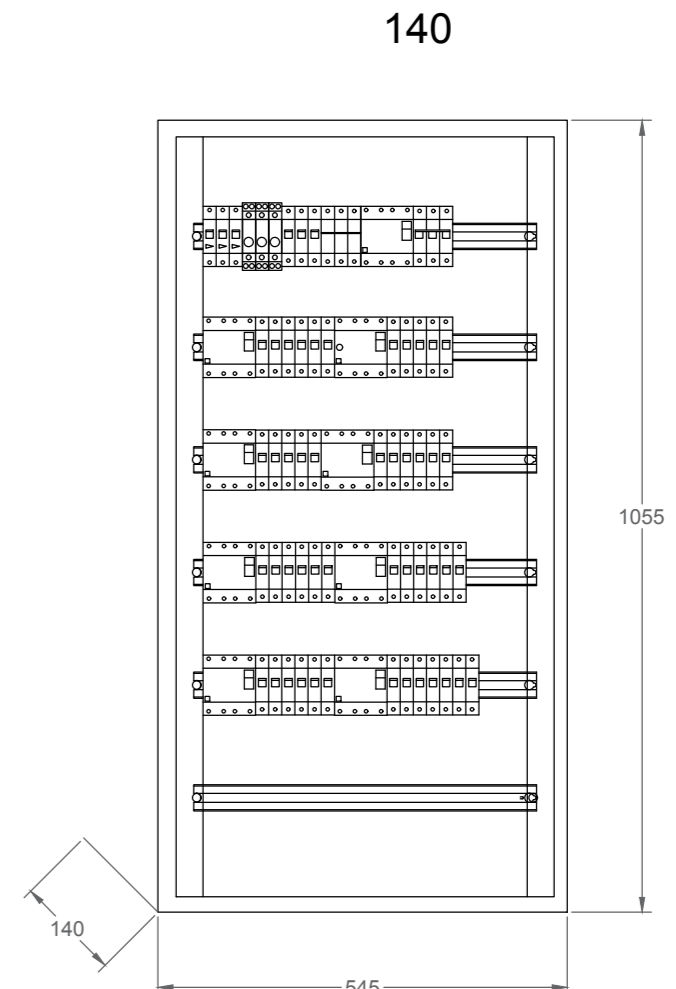


Rozdzielnica TE-EA

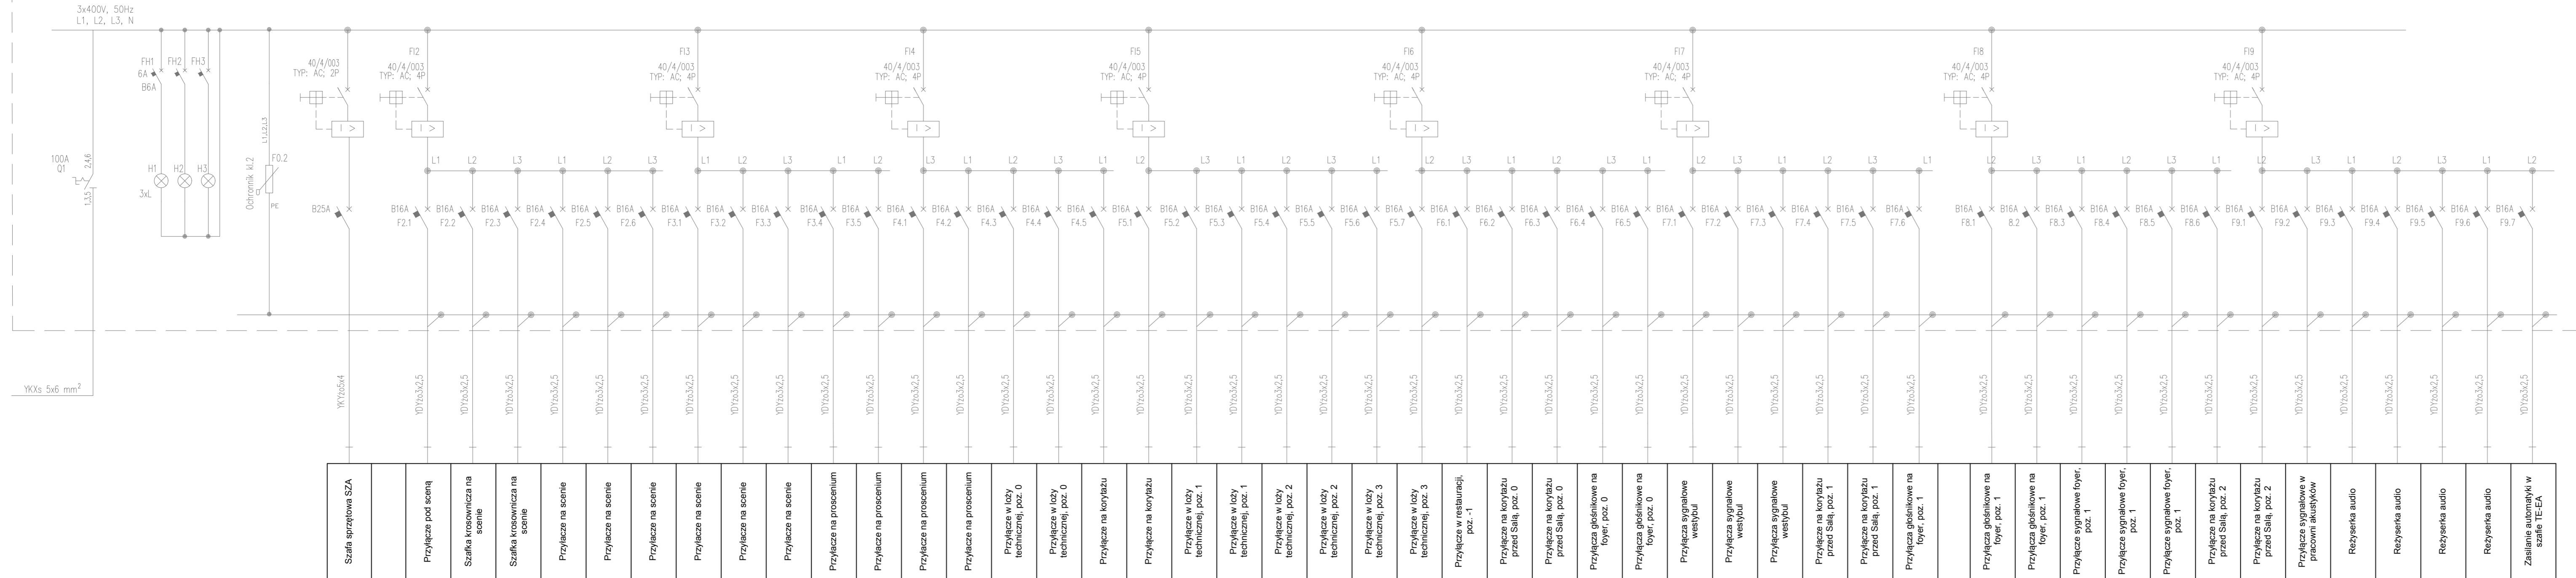

Obudowa modułowa IP30  
Gł. [mm] 140

Projekt  
Wymiana instalacji elektrycznej,  
instalacji kablowej systemów  
niskoprądowych dla obiektu Teatru  
im. Juliusza Słowackiego  
oraz wykonanie instalacji DSO

Adres  
pl. Św. Ducha 1, pl. Św. Ducha 2,  
31-023 Kraków

Inwestor  
Teatr im. Juliusza Słowackiego  
w Krakowie

Adres  
pl. Św. Ducha 1,  
31-023 Kraków

Branszowe Biuro Projektowe  
**GORYCKI & SZNYTERMAN**  
HEADFIRST TECHNOLOGIES

Gorycki & Sznyterman Sp. z o. o.  
ul. Chałubińskiego 53, 30 - 698 Kraków  
tel. 012 259 13 00, fax 012 259 13 02  
www.fpgs.pl

Bransza  
Elektryczna

Projektant  
mgr inż. Roman Sowiński

Nr Uprawnień MAP/0148/POOE/06  
Sprawdzający mgr inż. Robert Siudut

Nr Uprawnień MAP/0147/POOE/06  
Opracował

Nazwa rysunku

**ROZDZIELNICA  
TE-EA**

Data 10.2017 Skala --- Format A3+

Faza Projektu  
PROJEKT WYKONAWCZY

Nr Rysunku TS-EL-45  
Revizja 0