
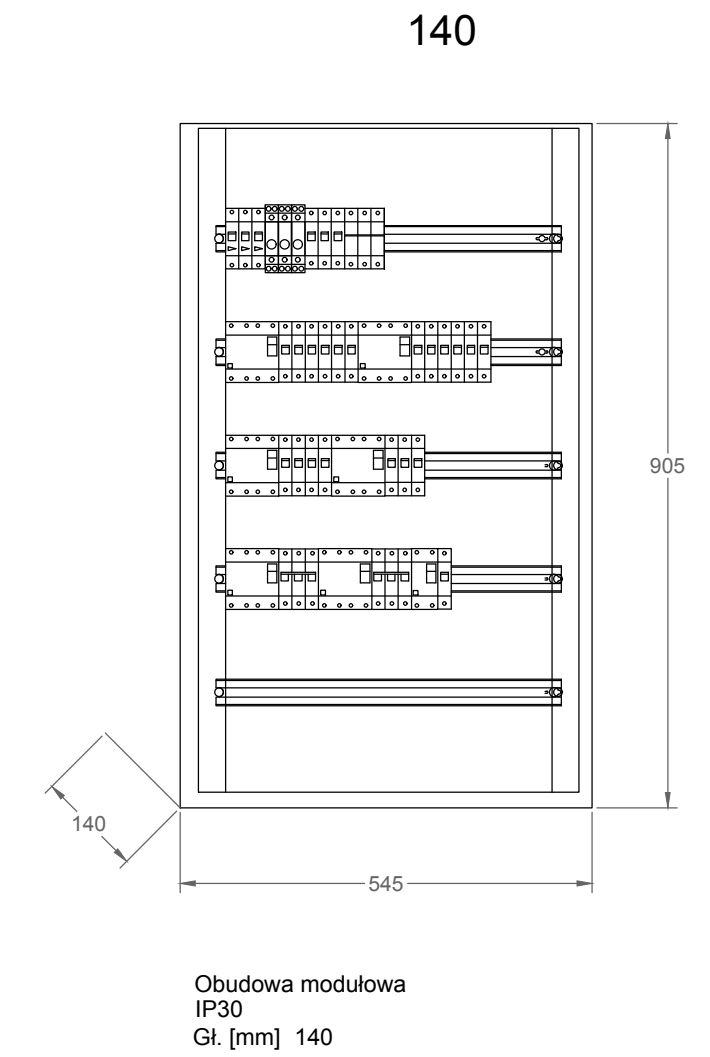


Rozdzielnica TE-AK

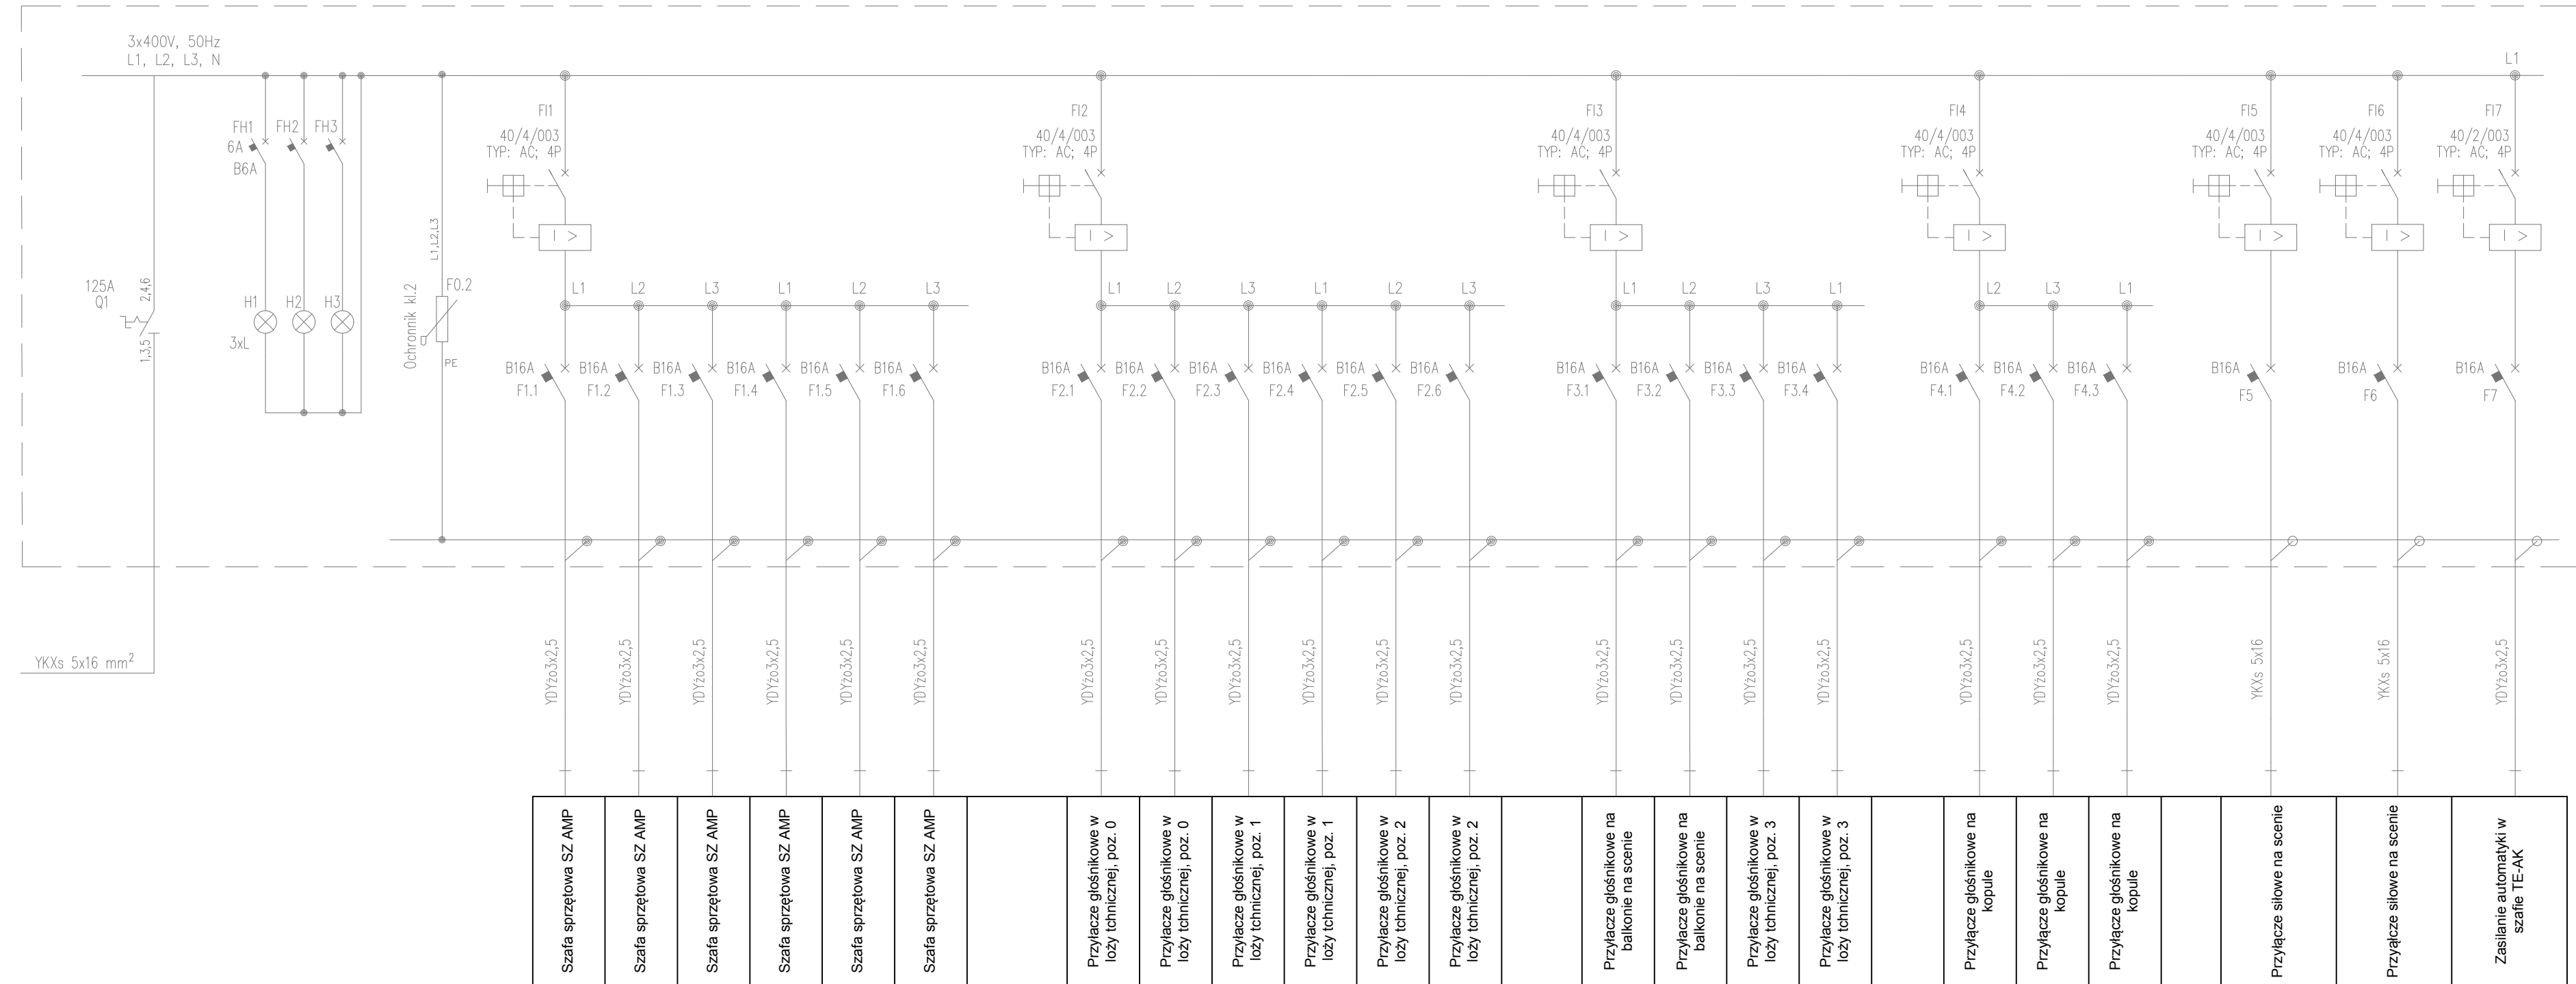

Projekt
Wymiana instalacji elektrycznej, instalacji kablowej systemów scenicznych oraz systemów niskoprądowych dla obiektu Teatru im. Juliusza Słowackiego oraz wykonanie instalacji DSO

Adres
 pl. Św. Ducha 1, pl. Św. Ducha 2,
 31-023 Kraków

Inwestor
Teatr im. Juliusza Słowackiego w Krakowie

Adres
 pl. Św. Ducha 1,
 31-023 Kraków
 Branżowe Biuro Projektowe

GORYCKI & SZNYTERMAN

HEADFIRST TECHNOLOGIES

Gorycki & Sznyterman Sp. z o. o.
 ul. Chałubińskiego 53, 30 - 698 Kraków
 tel. 012 259 13 00, fax 012 259 13 02
 www.fpgs.pl

Branża
Elektryczna

Projektant
mgr inż. Roman Sowiński

Nr Uprawnień
MAP/0148/POOE/06

Sprawdzający
mgr inż. Robert Siudut

Nr Uprawnień
MAP/0147/POOE/06

Opracował

 Podpis

Nazwa rysunku
ROZDZIELNICA TE-AK

Data
10.2017

Skala

Format
A3+

Faza Projektu
PROJEKT WYKONAWCZY

Nr Rysunku
TS-EL-47

Revizja
0