




SZAFASZO

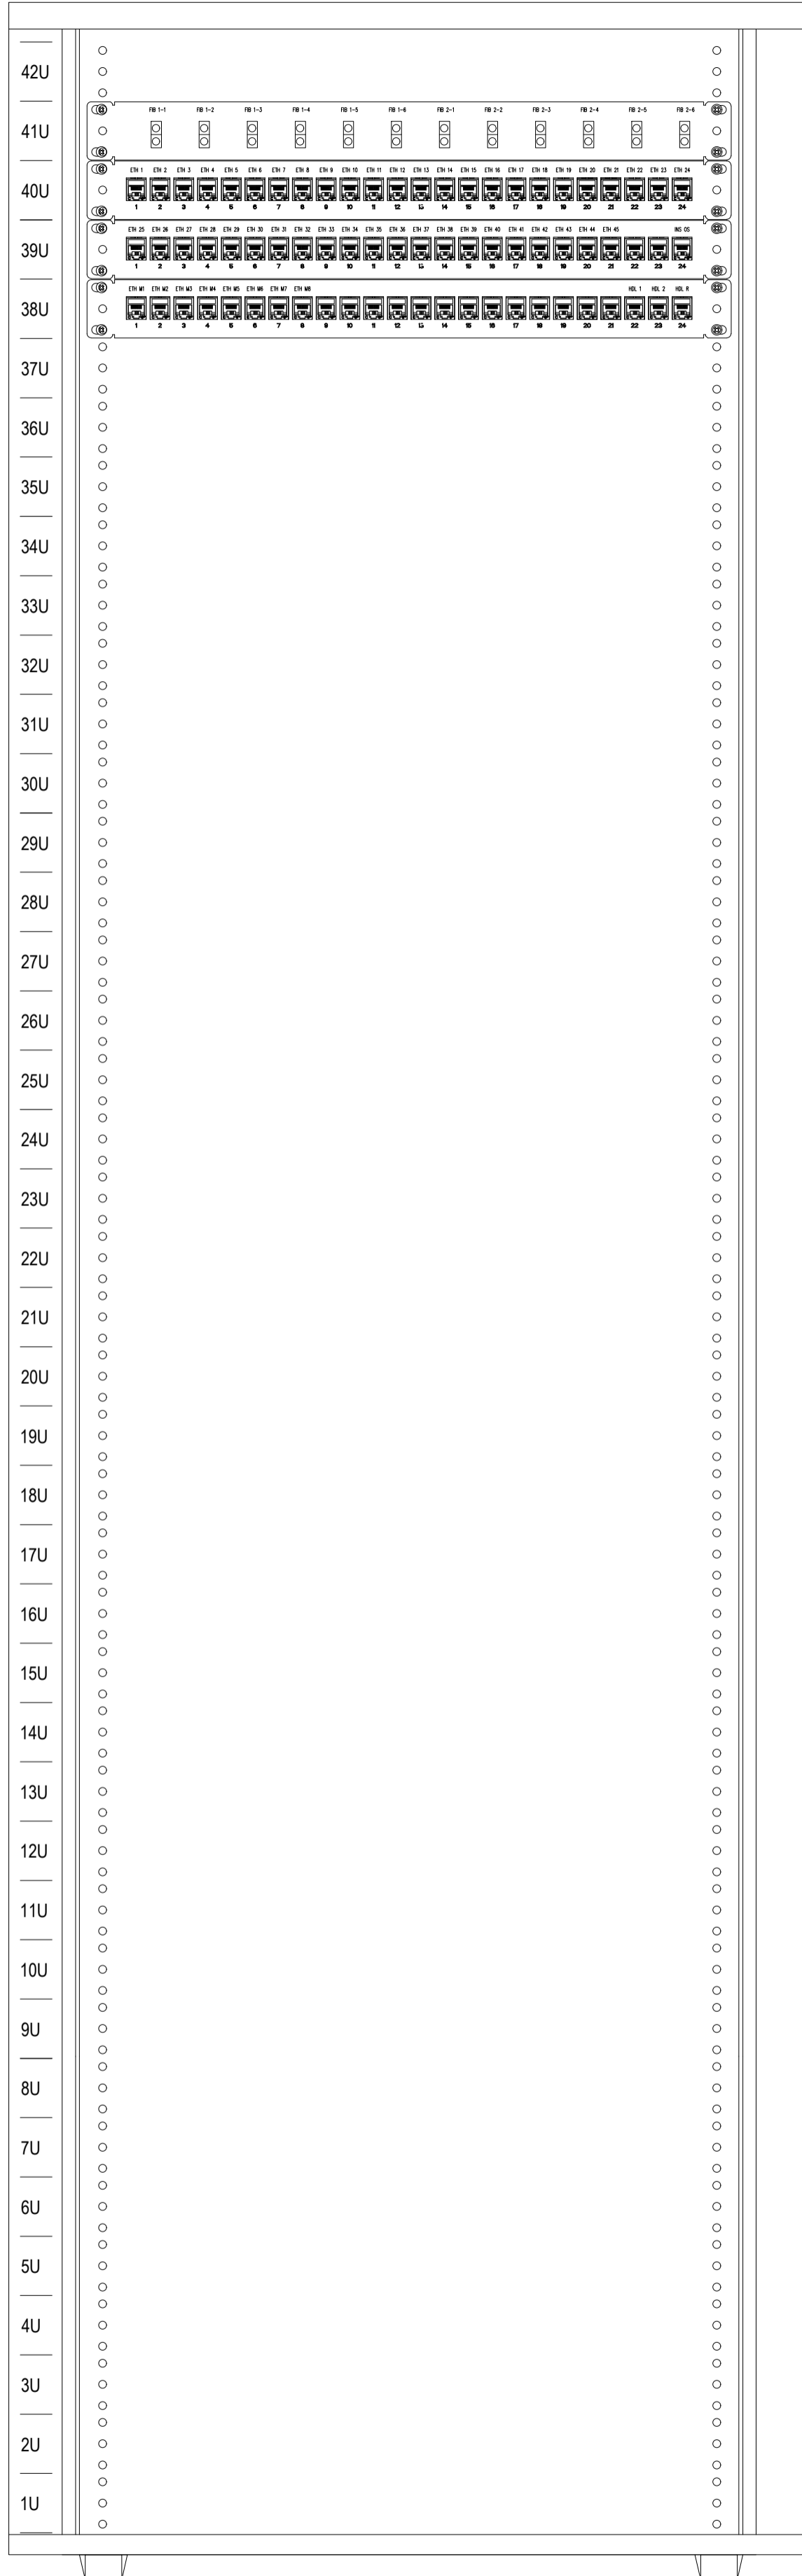

Przyłącze KS REZ 1  
Analogicznie KS REZ2

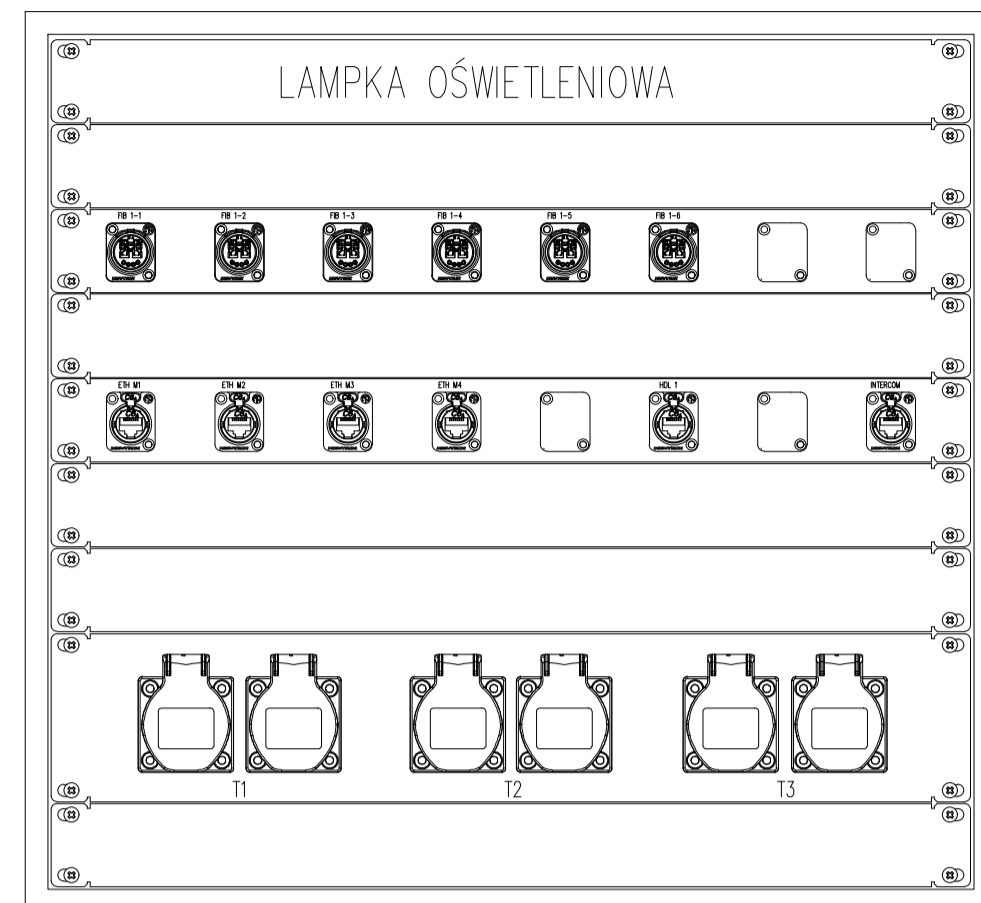

KROS Tablica krosownicza obwodów regulowanych

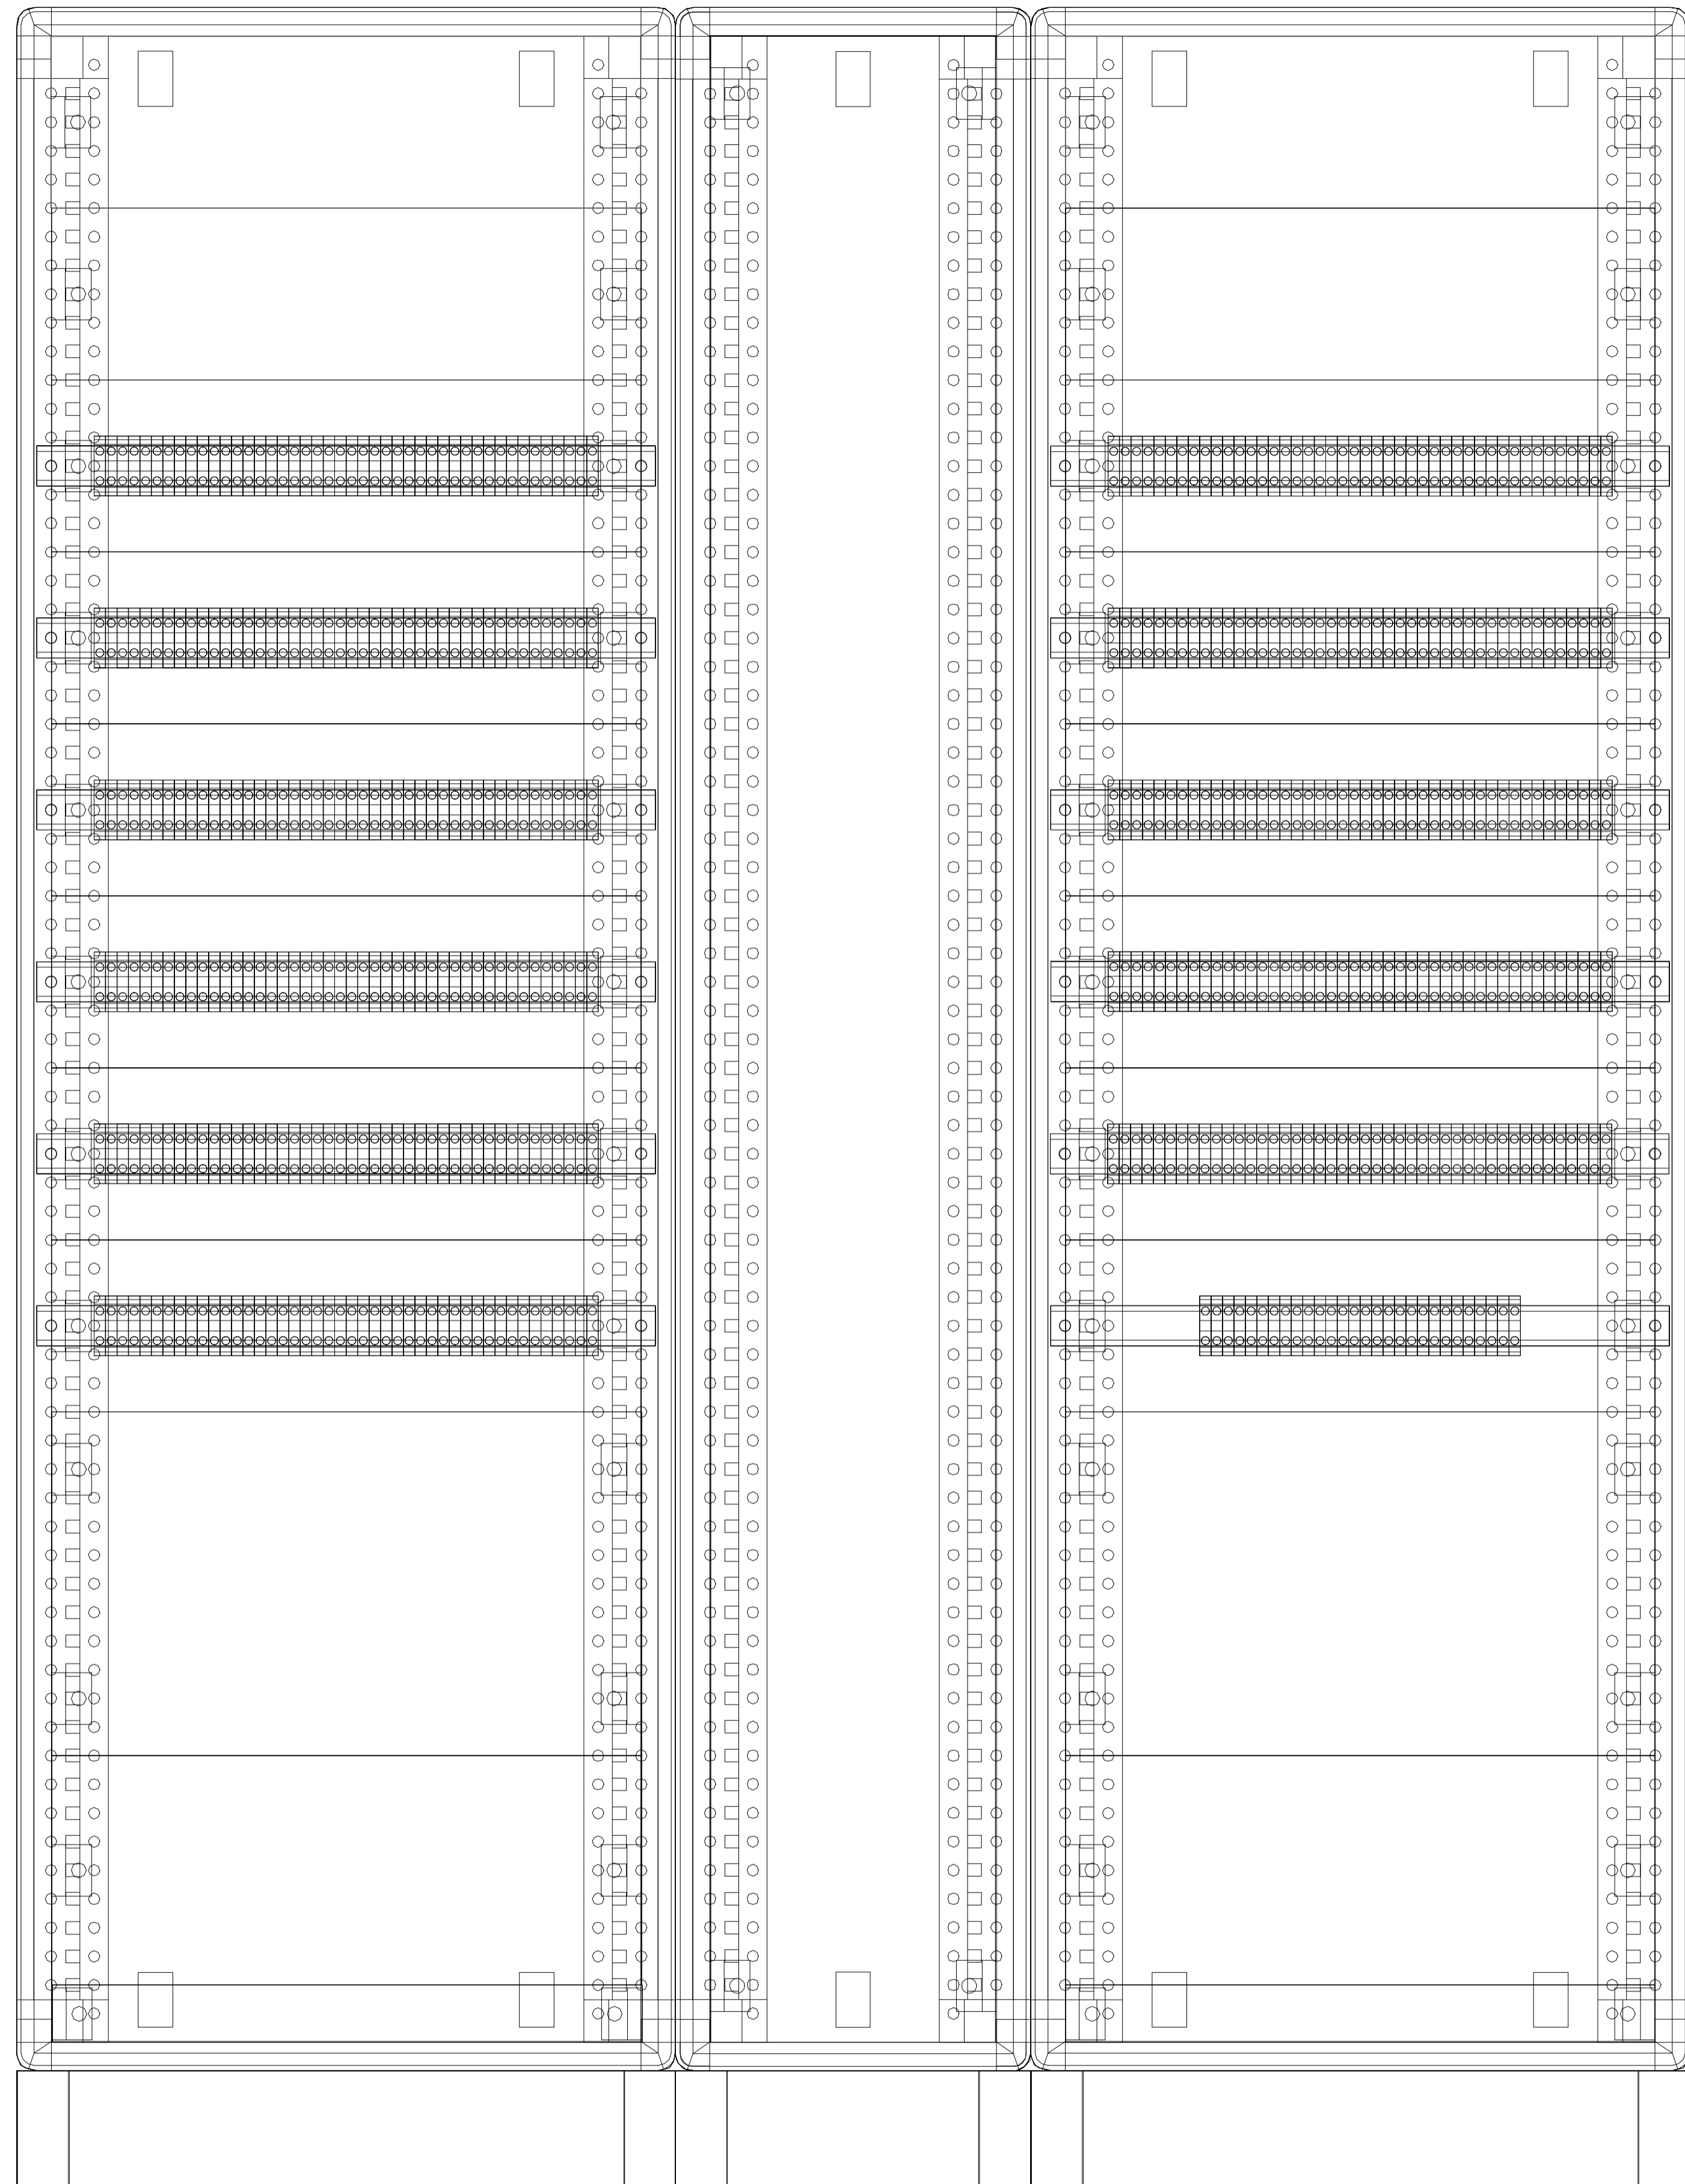

LEGENDA

- Obwody nieregulowane
  - Obwody regulowane
  - Obwody technologiczne
  - Obwody robocze
  - Obwody przeszkodowe
  - Obwody siłowe
  - Obwody sterujące
  - Punkt przyłączeniowy
  - Szafka sterująca = krosownica obwodów sterujących
  - Rozdzielnia główna oświetlenia scenicznego
  - Szafka krosownicza obwodów regulowanych
  - Panel sterujący, ścienny
- Oznaczenia tras kablowych
- 1 kab.
  - 2 kab.

Projekt

Wymiana instalacji elektrycznej, instalacji kablowej systemów scenicznych oraz systemów niskoprądowych dla obiektu Teatru im. Juliusza Słowackiego oraz wykonanie instalacji DSO

Adres  
pl. Św. Ducha 1, pl. Św. Ducha 2,  
31-023 Kraków

Investor  
Teatr im. Juliusza Słowackiego  
w Krakowie

Adres  
pl. Św. Ducha 1,  
31-023 Kraków

Branżowe Biuro Projektowe  
**GORYCKI & SZNYTERMAN**  
**HEADFIRST TECHNOLOGIES**  
Gorycki & Sznyterman Sp. z o.o.  
ul. Chałubińskiego 53, 30-698 Kraków  
tel. 012 259 13 00, fax 012 259 13 02  
www.fpgs.pl

Branża **Elektryczna**

Projektant  
mgr inż. Bartłomiej Szczygieł

Nr Uprawnień -  
Sprawdzający  
mgr inż. Tomasz Topolski

Nr Uprawnień -  
Opracował  
mgr inż. Paweł Wąsowski

Nazwa rysunku  
**Elewacje szaf i przyłączy**

Data	10.2017	Skala	---	Format	A1+
Faza Projektu	PROJEKT WYKONAWCZY				
Nr Rysunku	TS-OS-08	Rewizja	0		