

**PROJEKT**  
Przedmiar okna O11/1



1. Powierzchnia okna w otworze 1,870 m<sup>2</sup>
2. Prace montażowe stolarki (szuflonowy) 1,320 m<sup>2</sup>
3. Powierzchnia stolarki (w rozwinięciu) 6,160 m<sup>2</sup>
4. Powierzchnia zestawu okna 3,352 m<sup>2</sup> (4,18,4)
5. zawiasy mosiężne 8 kpl
6. zawiasy mosiężne-uchylne 2 kpl
7. klamki mosiężne-podwójne 2 kpl
8. klamki mosiężne-pojedyncze 4 kpl
9. okapnik z bi. miedzianej 0,7 mm 0,106 m<sup>2</sup>

zawias uchylny - mosiężny


11 cm

223 cm

**Przekrój B-B**

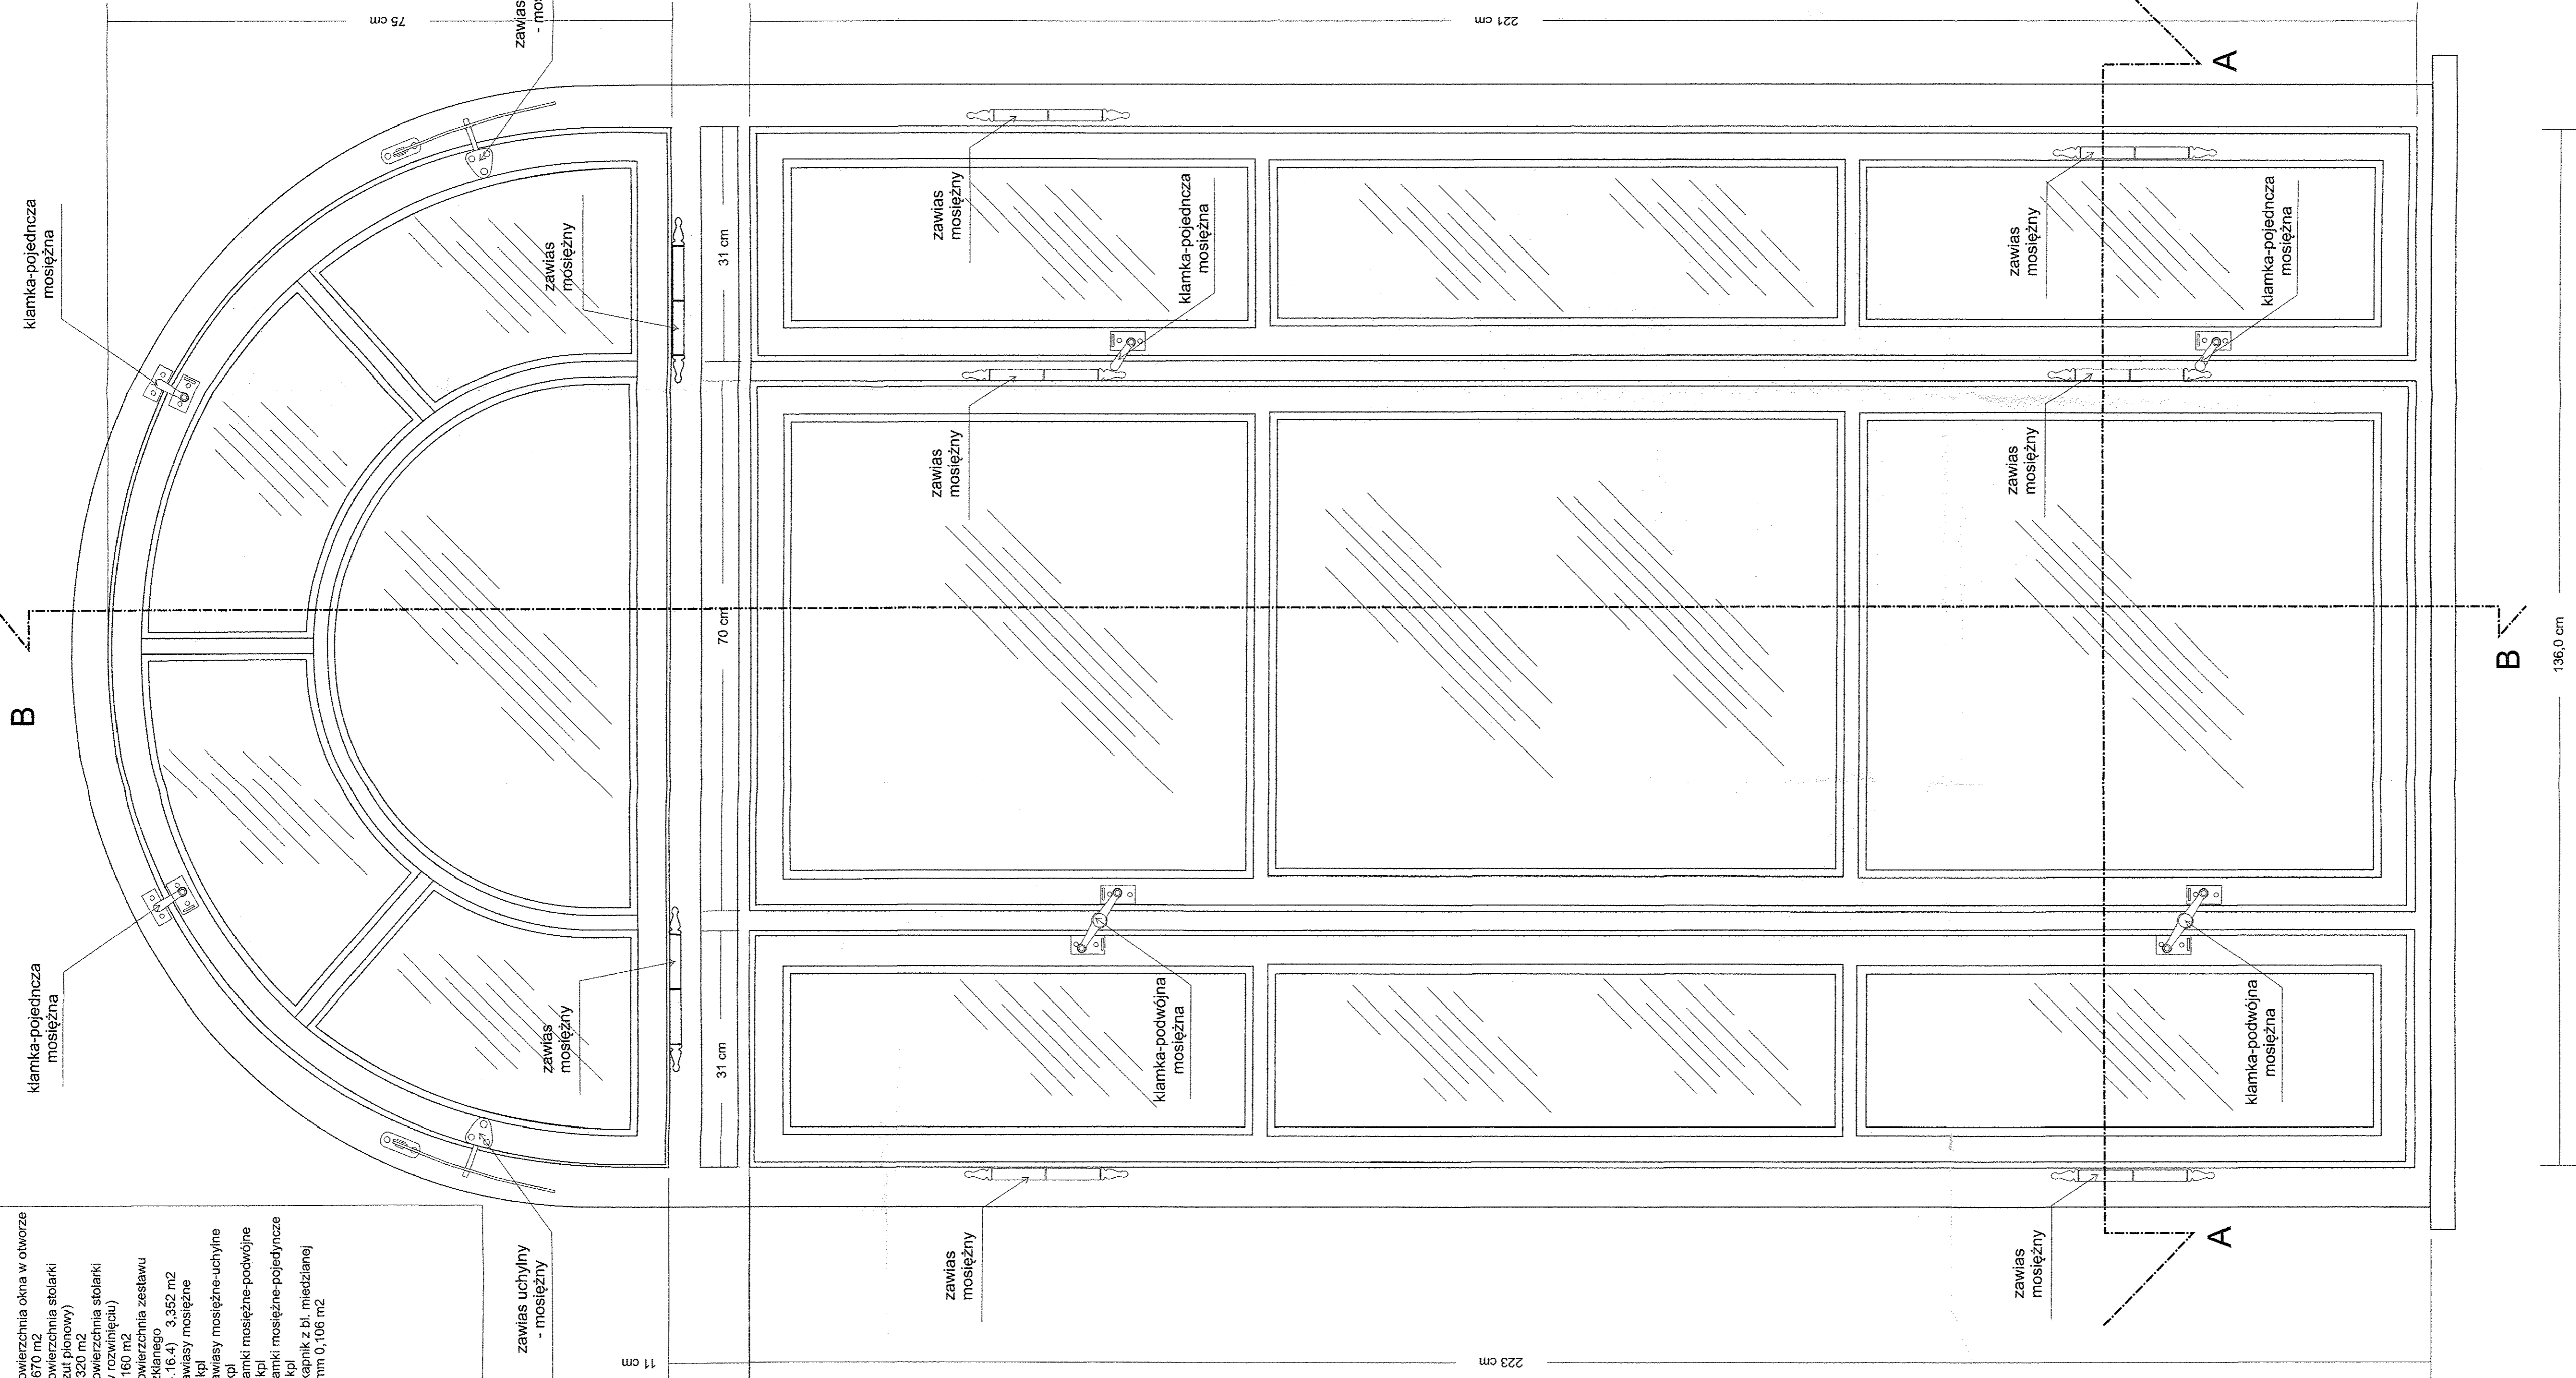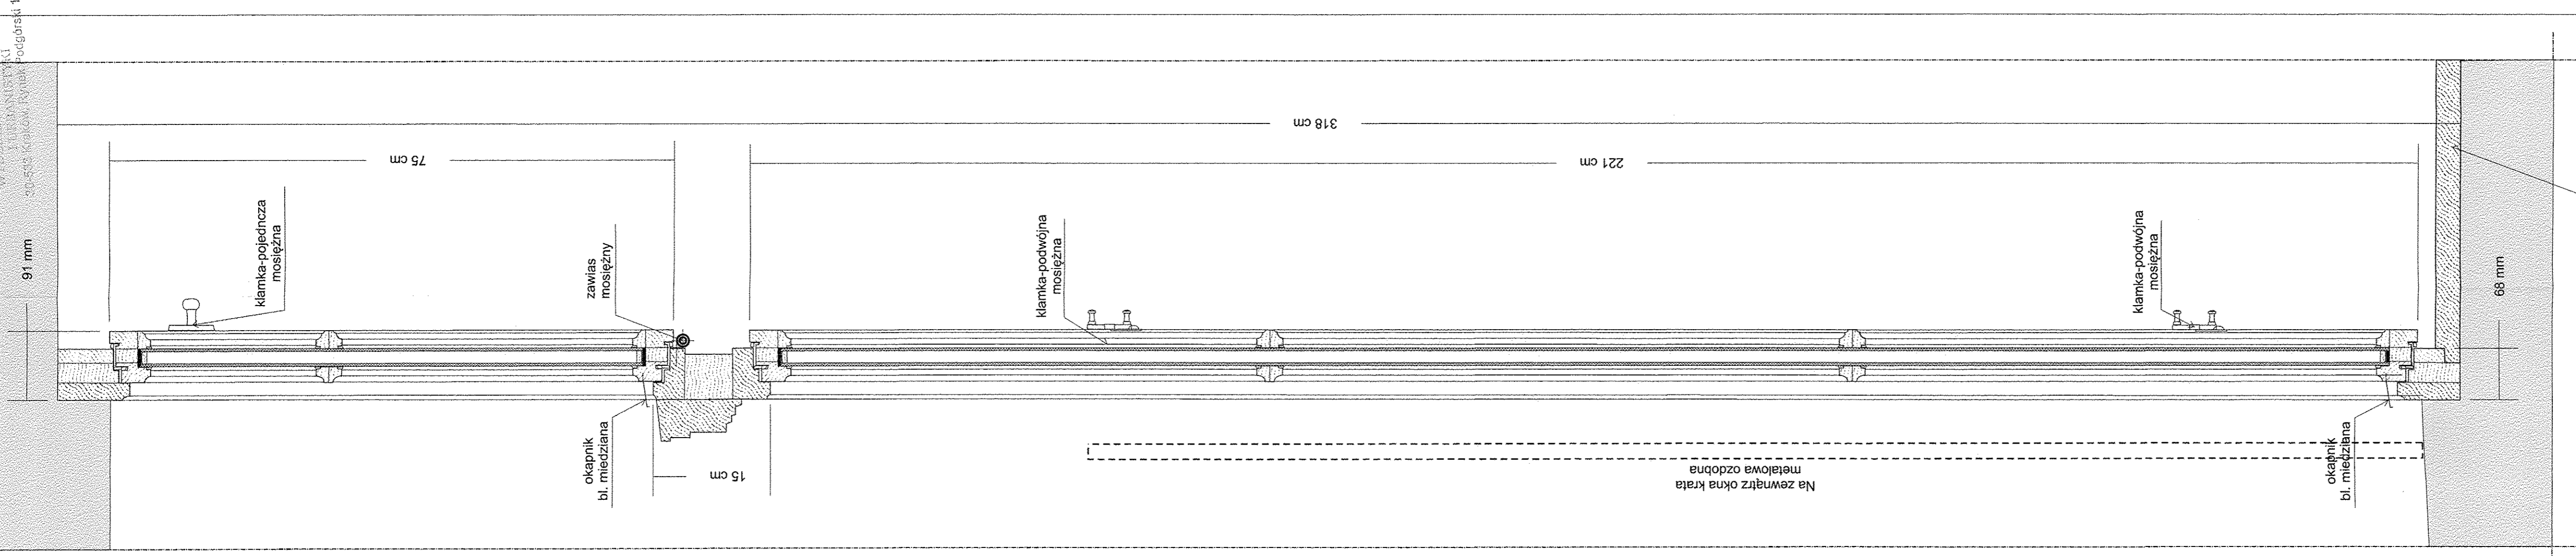

**B**

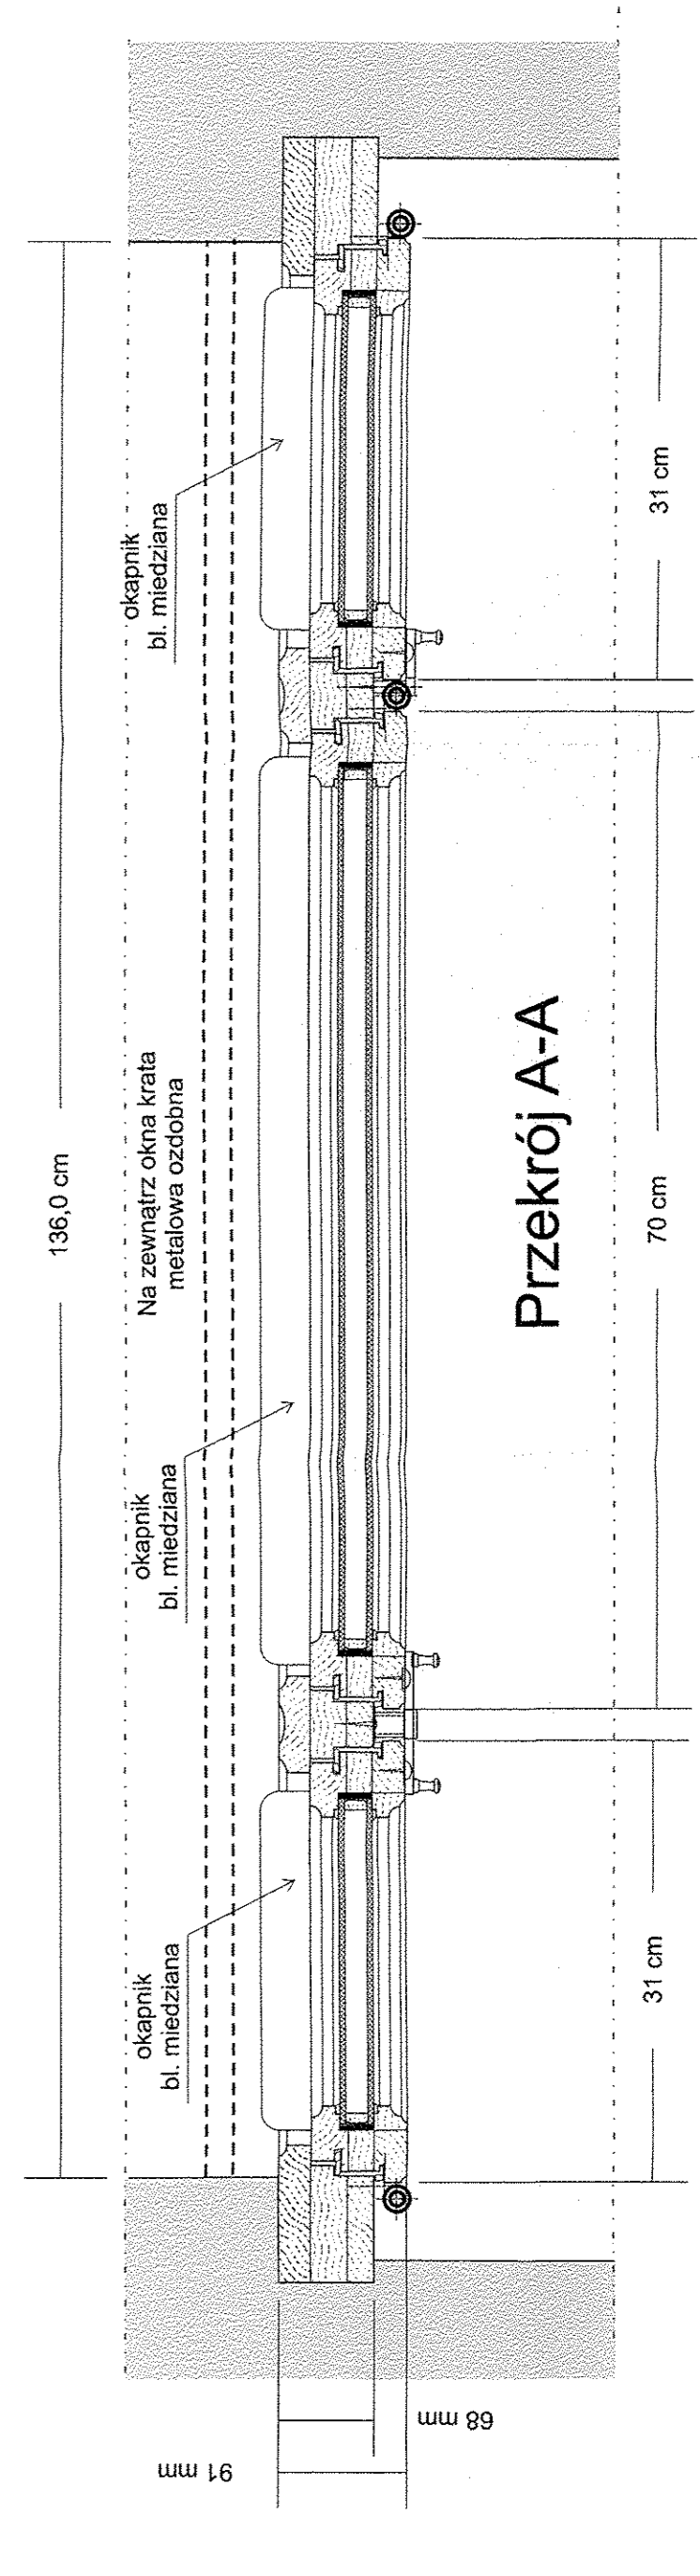

**Przekrój A-A**

USŁUGI PROJEKTOWO-MONTAŻOWE WALIDZKI BUDOWLANI SP. z o.o. NIP: 678 240092 31-072 Kraków ul. (17) 521175	INWESTOR:	TEATR IM. JULIUSZA SŁOWACKIEGO W KRAKOWIE
	NAZWA INWESTYCJI:	REKONSTRUKCJA ELEMENTÓW BUDOWLANYCH WYSTRUJ SŁOWACKIEGO W KRAKOWIE
	ADRES INWESTYCJI:	MANIPIURA, TEATR IM. JULIUSZA SŁOWACKIEGO W KRAKOWIE
	TEMAT OPRACOWANIA:	PROJEKT ELEMENTÓW BUDOWLANYCH WYSTRUJ SŁOWACKIEGO W KRAKOWIE
PRACOWNIA PROJEKTOWA MONTAŻOWA SP. z o.o. NIP: 678 240092 31-072 Kraków ul. (17) 521175	PREZES:	PROJEKTOWY
	DATA OPRACOWANIA:	10.2012
	SKALA:	1:5
	NR OPRACOWANIA:	126.1
PROJEKTOWY:	mgr inż. arch. Tomasz Szpytma	
ZESPÓŁ AUTORSKI:	PRACOWNIA PROJEKTOWA MONTAŻOWA SP. z o.o.	
PRACOWNIA:	PRACOWNIA PROJEKTOWA MONTAŻOWA SP. z o.o.	

Dotyczy wyłącznie zmian, poprawek, uwag i opinii. Nie należy kopiować i rozpowszechniać niniejszego projektu bez zgody autora (biuro projektowe).