

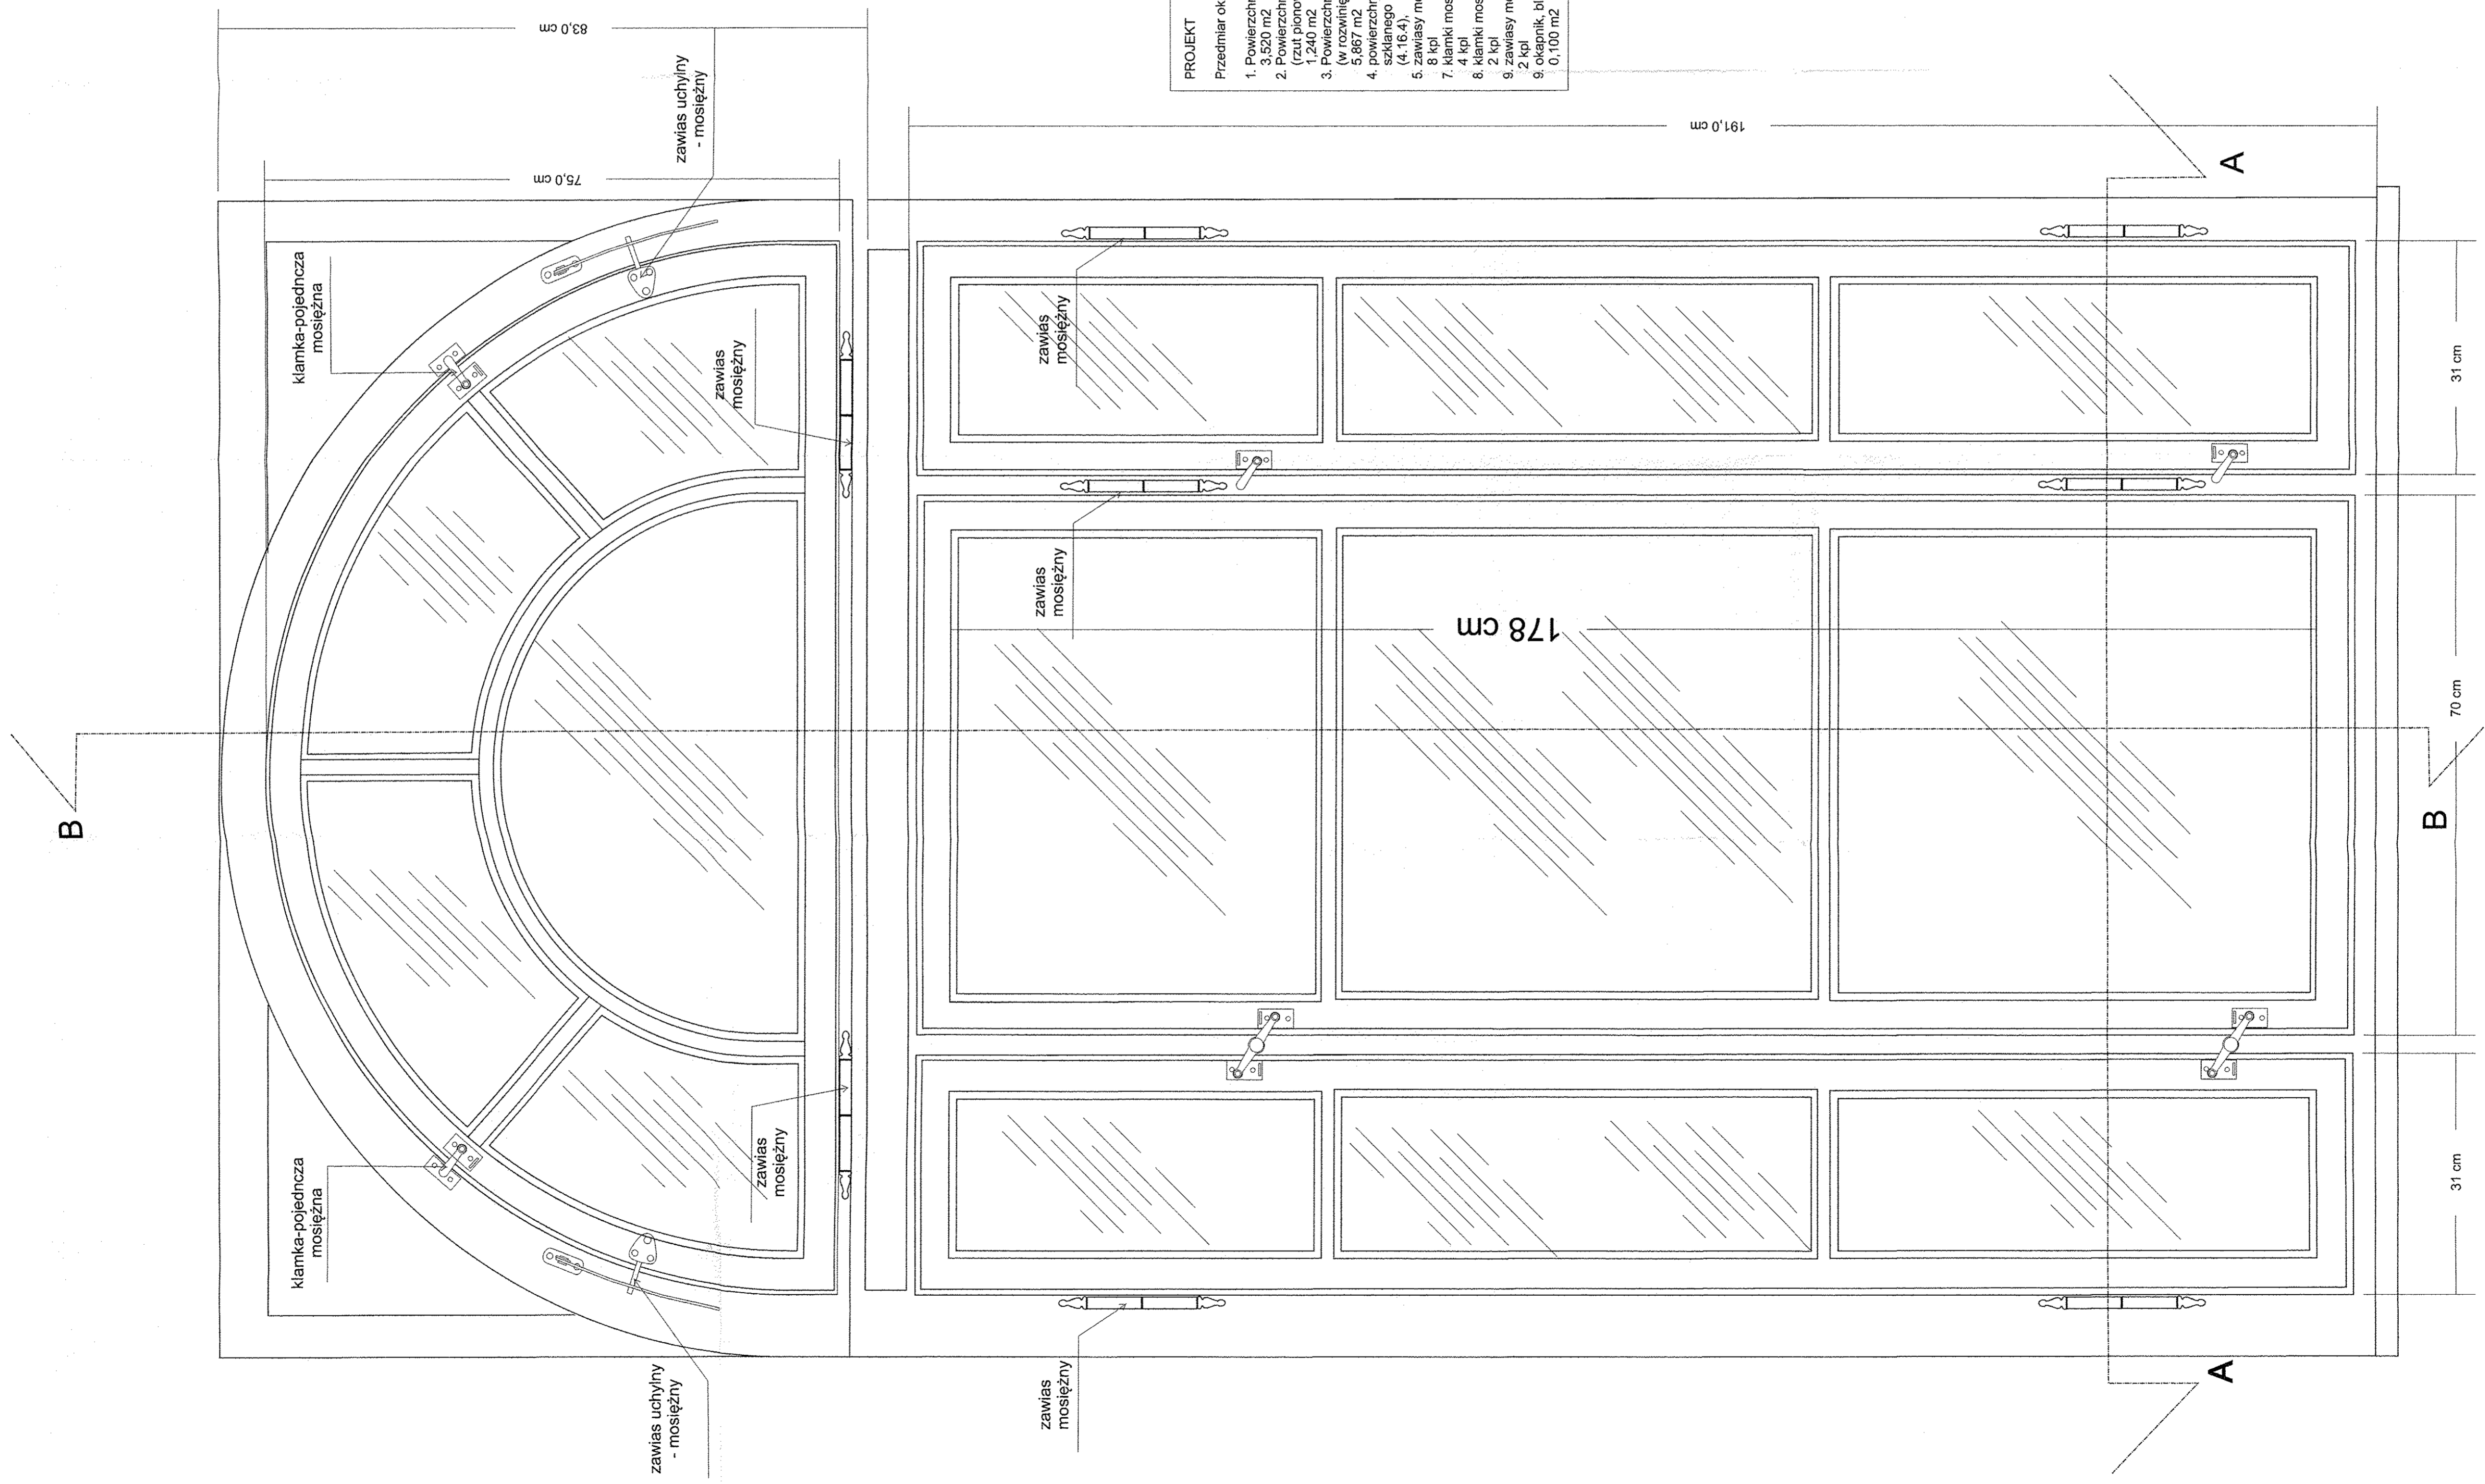


Przekrój B-B

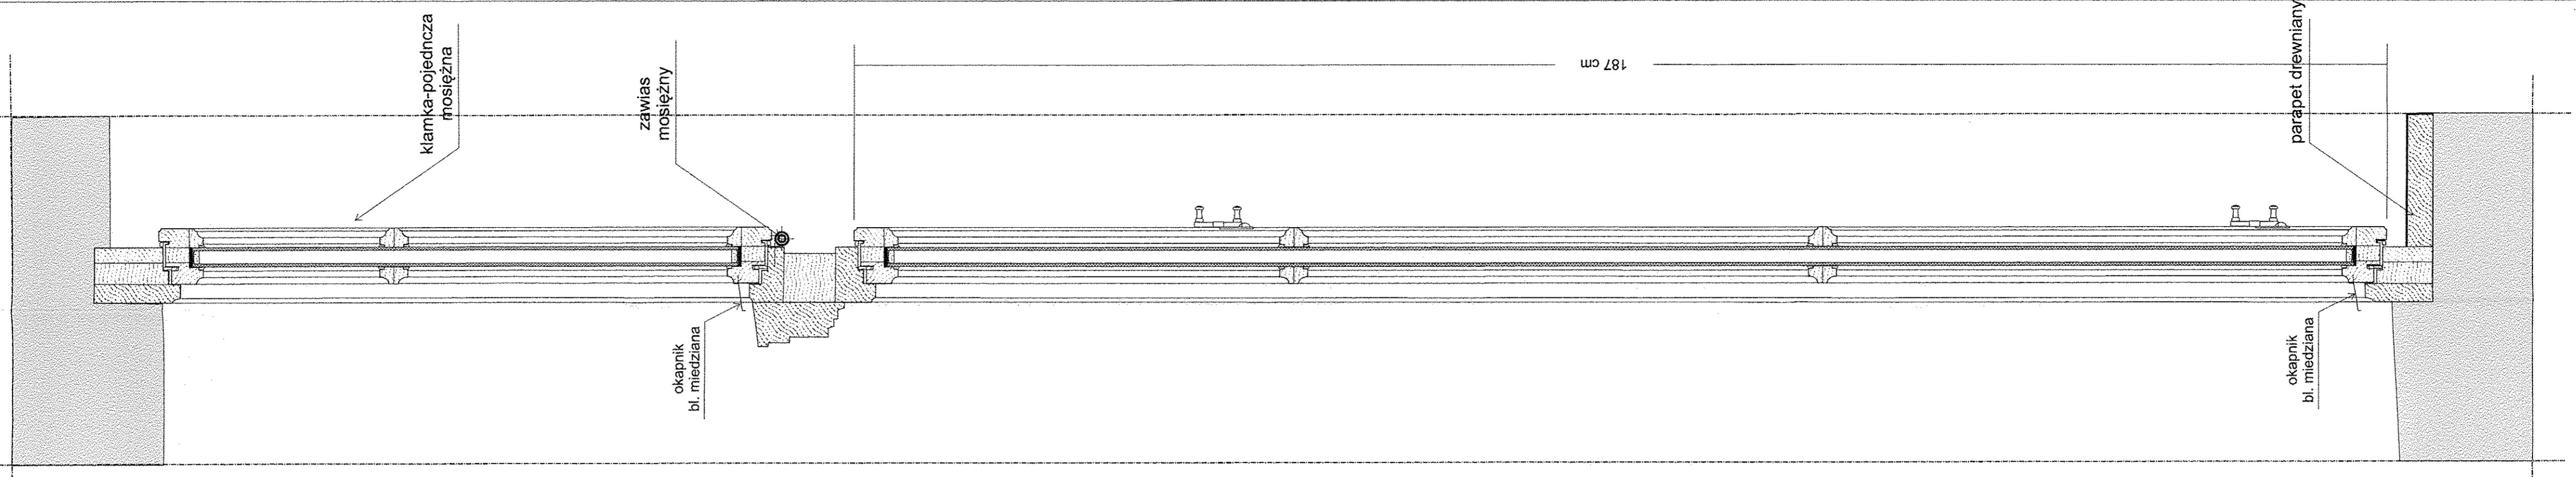

- PROJEKT  
Przedmiar okna O12/1
1. Powierzchnia okna w otworze 3,520 m<sup>2</sup>
  3. Powierzchnia stolarki (w rozwinęciu) 5,867 m<sup>2</sup>
  4. powierzchnia zestawu szklanego (4.16.4) - 2,550 m<sup>2</sup>

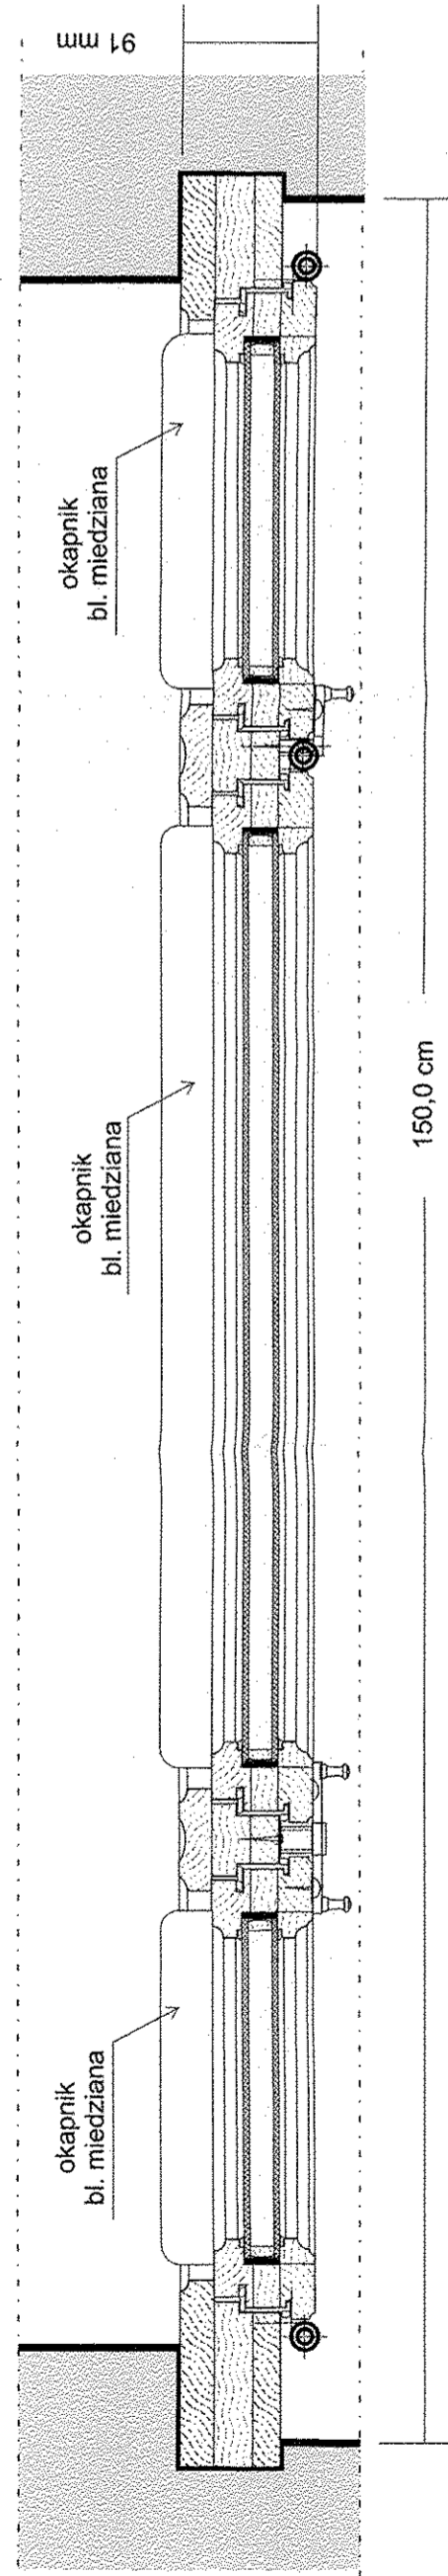

Przekrój A-A


