


Przekrój B-B

- Projekt okna skrzynkowego:
 O1/2, O5/2, O6/2, O7/2, O8/2,
 O9/2, O13/2
- część zewnętrzna:
1. Powierzchnia okna w otworze 2,36 m²
 2. Powierzchnia stolarki (rzut pionowy) 1,45 m²
 3. Powierzchnia stolarki (rzut poziomy) 4,79 m²
 4. powierzchnia szyb (pojedyncza gr. 3 mm) 0,81 m²
 5. zawiasy mosiężne 6 szt.
 6. klamki mosiężne 9 szt.
 7. okapnik z bl. miedzianej 0,7 mm 0,00 m²
- część wewnętrzna:
1. Powierzchnia okna w otworze 2,36 m²
 2. Powierzchnia stolarki (rzut pionowy) 1,15 m²
 3. powierzchnia stolarki (rzut poziomy) 5,98 m²
 4. powierzchnia szyb (pojedyncza gr. 3 mm) 1,21 m²
 5. zawiasy mosiężne 6 szt.
 6. klamki mosiężne 9 szt.
- Okna skrzynkowe sali prób:
 ilość: 7 szt.

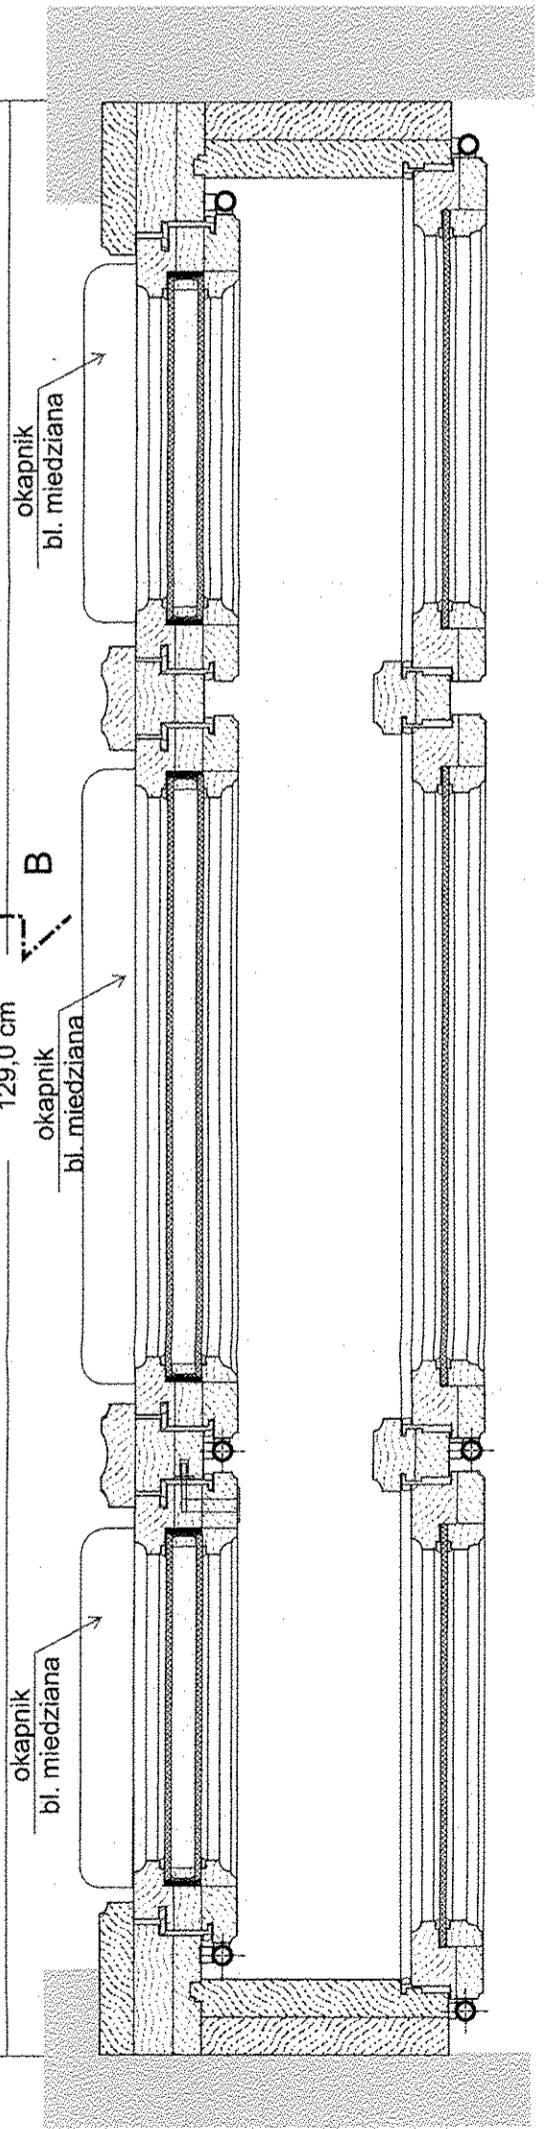

	INWESTYCA: MINIATURA TEATRU im. JULIUSZA SŁOWACKIEGO W KRAKOWIE	REKONSTRUKCJA I WYKONANIE PRAC W DUCHU Z		
	ADRES: PLAC W. DUCHA 2	TEATR im. JULIUSZA SŁOWACKIEGO W KRAKOWIE		
	TEMAT OPRACOWANIA: TEATR im. JULIUSZA SŁOWACKIEGO W KRAKOWIE			
USŁUGI PROJEKCYJNO-BUDOWLANE W OBLASTY ARCHITECTURY	PROJEKTOWAŁ: mgr inż. arch. Tomasz Szpytma	SKALA: 1:5	NR OPRACOWANIA: 10/2012/DAM	NR RYSUNKU: 15.1
	ZESPÓŁ AUTORSKI: mgr inż. arch. Tomasz Szpytma	IMIĘ NAZWIŚCIO NIE ILMPIRANIE	DATA OPRACOWANIA: 10/2012	NR OPRACOWANIA: 10/2012/DAM
