


B

Przekrój B-B

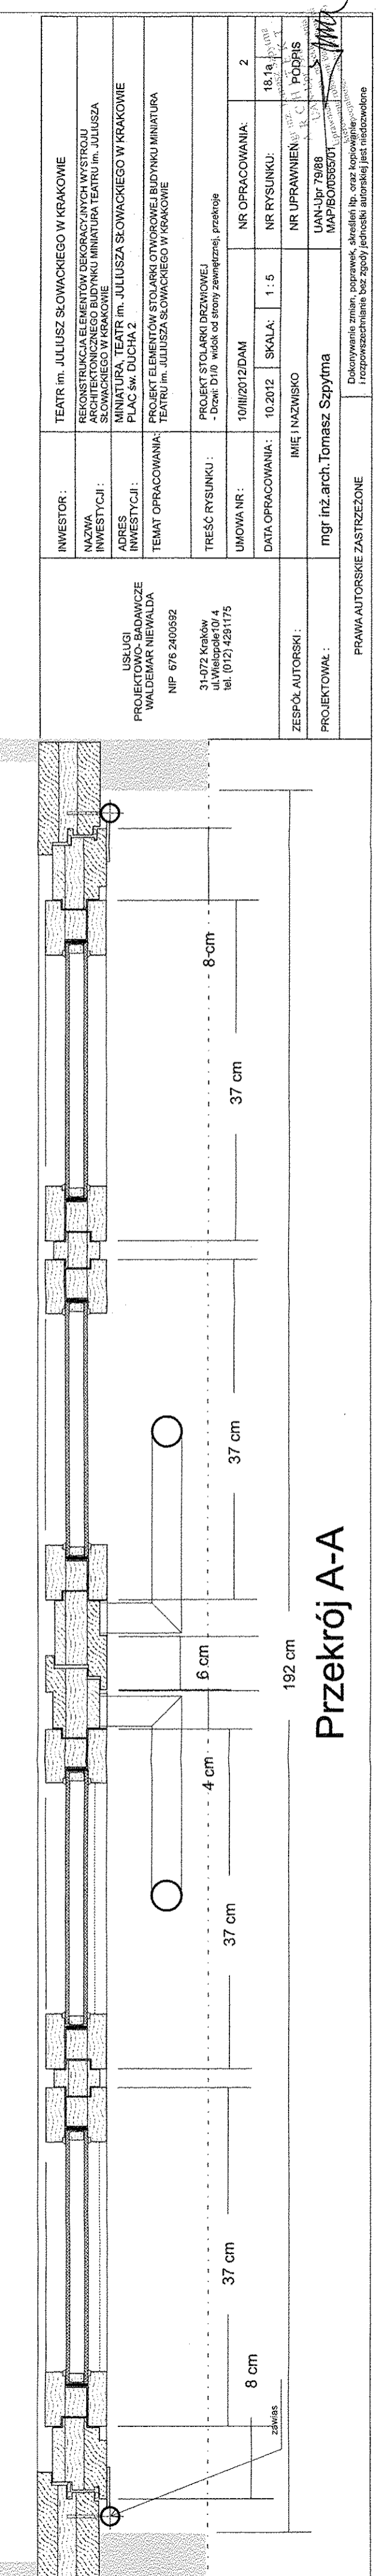

Przekrój A-A

INWESTOR:	TEATR im. JULIUSZA SŁOWACKIEGO W KRAKOWIE
DATA OPRACOWANIA:	10.2012
NR OPRACOWANIA:	2
INIE (NAZWISKO):	mgr inż. arch. Tomasz Szpytka
PROJEKTOWAŁ:	mgr inż. arch. Tomasz Szpytka
ZESPÓŁ AUTORSKI:	PRAWA AUTORSKIE ZASTRZEŻONE