


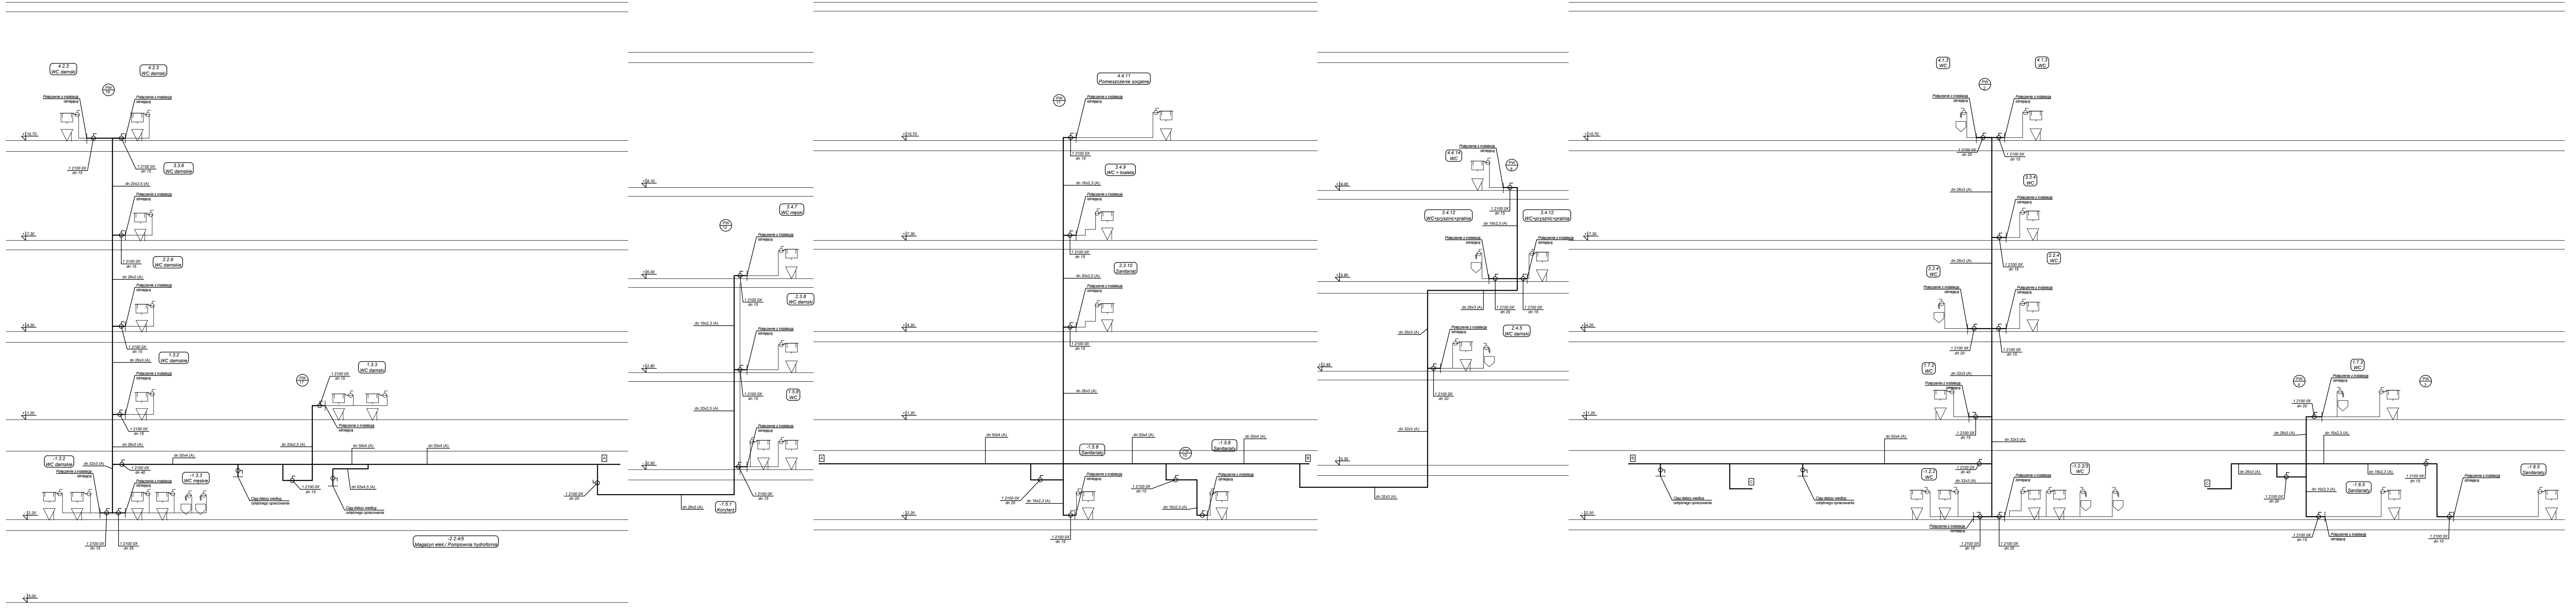

**UWAGI GENERALNE:**  
1. OPRACOWANO NA PODSTAWIE DOKUMENTACJI POWYKONAWCZEJ. PRZED ROZPOCZĘCIEM ROBÓT NALEŻY ZAPOZNAĆ SIĘ ZE STANEM FAKTYCZNYM INSTALACJI NA MIEJSCU.  
2. NINIEJSZY RYSUNEK NALEŻY ROZPATRYWAĆ ŁĄCZNIE Z RYSUNKAMI DETALICZNYMI, CZĘŚCIĄ TEKSTOWĄ ORAZ Z OPRACOWANAMI PROJEKTOWYMI INNYCH BRANŻ.  
3. W PRZYPADKU ZAUWAŻENIA NIEŚCISŁOŚCI LUB ROZBIEŻNOŚCI W PROJEKIE LUB ROZBIEŻNOŚCI ZE STANEM FAKTYCZNYM UWAGI NALEŻY ZGŁASZAĆ PROJEKTANTOWI. NIEDOPUSZCZALNA JEST SWOBODA INTERPRETACYJNA WYNIKAJĄCA Z ZAUWAŻONYCH NIEŚCISŁOŚCI.

OZNACZENIA NA RYSUNKU:

- Instalacja wody zimnej – szarej  
5 Zawór kulowy odcinający  
PPOZ. Przejście przeciwpożarowe

INVENTIM Sp. z o.o.  
ul.Kordiana 60/88, 30–653, Kraków  
e-mail: info@inventim.pl, tel: +48 538 362 460



INWESTOR :  
TEATR IM. JULIUSZA SŁOWACKIEGO  
PLAC ŚWIĘTEGO DUCHA 1, KRAKÓW

GŁ. PROJEKTANT :  
mgr inż. LESZEK WALCZAK

MAP/0168/POOS/08

SPRAWDZIŁ :  
mgr inż. MAŁGORZATA MARKOWSKA-PYREK

PDK/0109/PWOS/08

OPRACOWAŁ :  
mgr inż. TOMASZ MROZEK

student IZABELA RYNDĄK

BRANŻA :  
SANITARNA

FAZA PROJEKTU :  
PROJEKT WYKONAWCZY

TEMAT:  
REMONT I BUDOWA INSTALACJI WODY DESZCZOWEJ I INSTALACJI KANALIZACJI SANITARNEJ ORAZ WODY ZIMNEJ I CIEPLEJ W ZABYTKOWYM BUDYNKU GŁÓWNYM TEATRU IM. JULIUSZA SŁOWACKIEGO, PL. ŚW. DUCHA 1 W KRAKOWIE.

NAZWA RYSUNKU :  
INSTALACJA WÓD-KAN

NR RYS.

ROZWINIĘCIE INSTALACJI WODY SZAREJ

WK-12

NR PROJEKTU :

SKALA:

DATA :  
Kraków, listopad 2023 r.

1:100

NINIEJSZE OPRACOWANIE STANOWI DZIEŁO AUTORSKIE I PODLEGA OCHRONIE ZGODNIE Z USTAWĄ 83 Z DNIA 05.05.1994 O PRAWIE AUTORSKIM I PRAWACH POKREWNYCH