
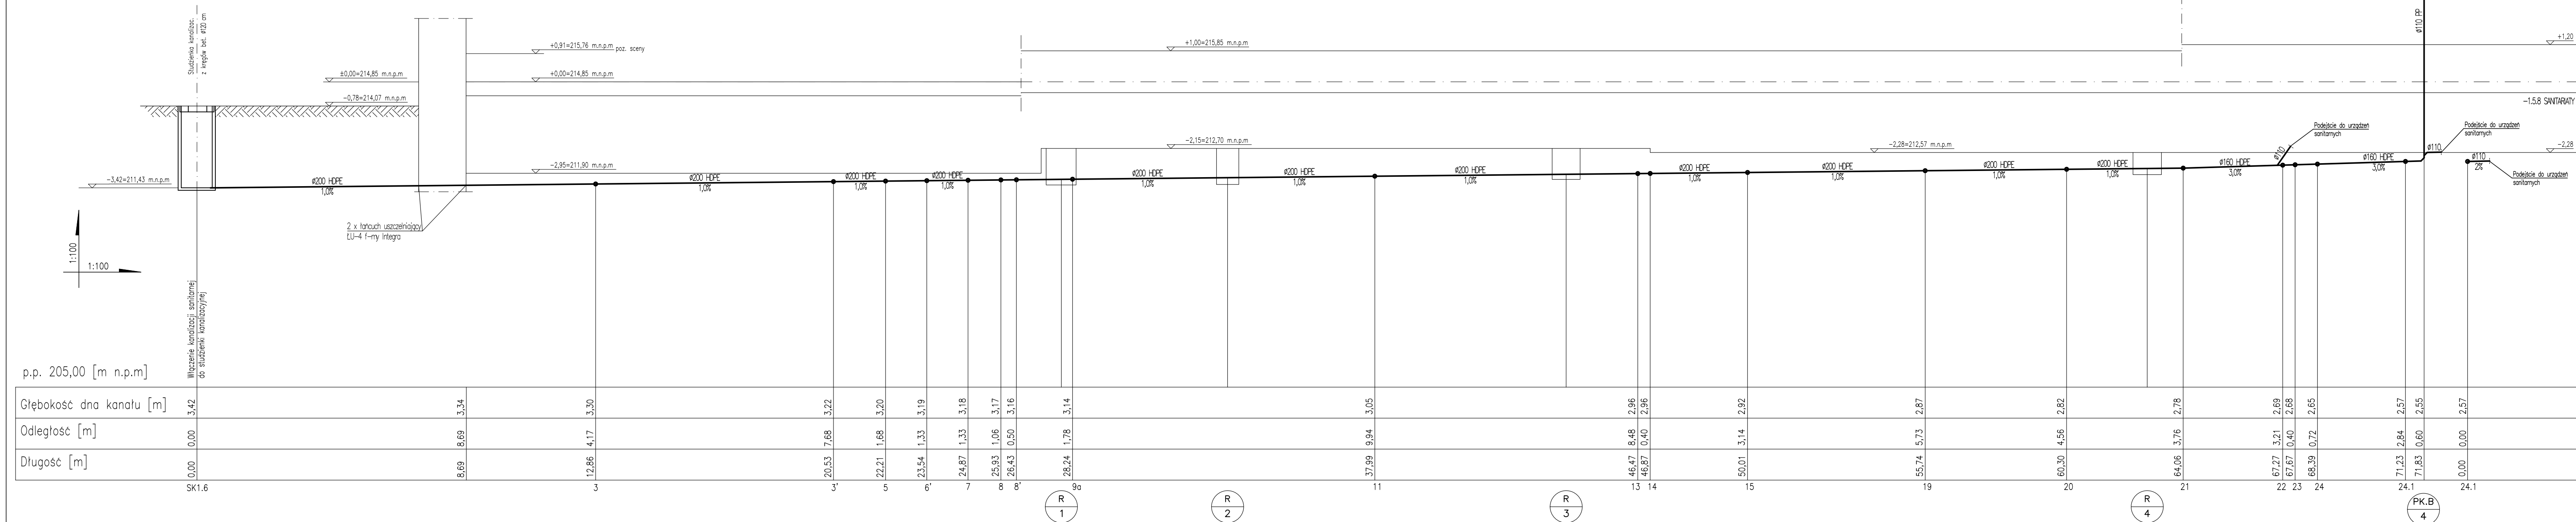


KANALIZACJA SANITARNA SK1.6

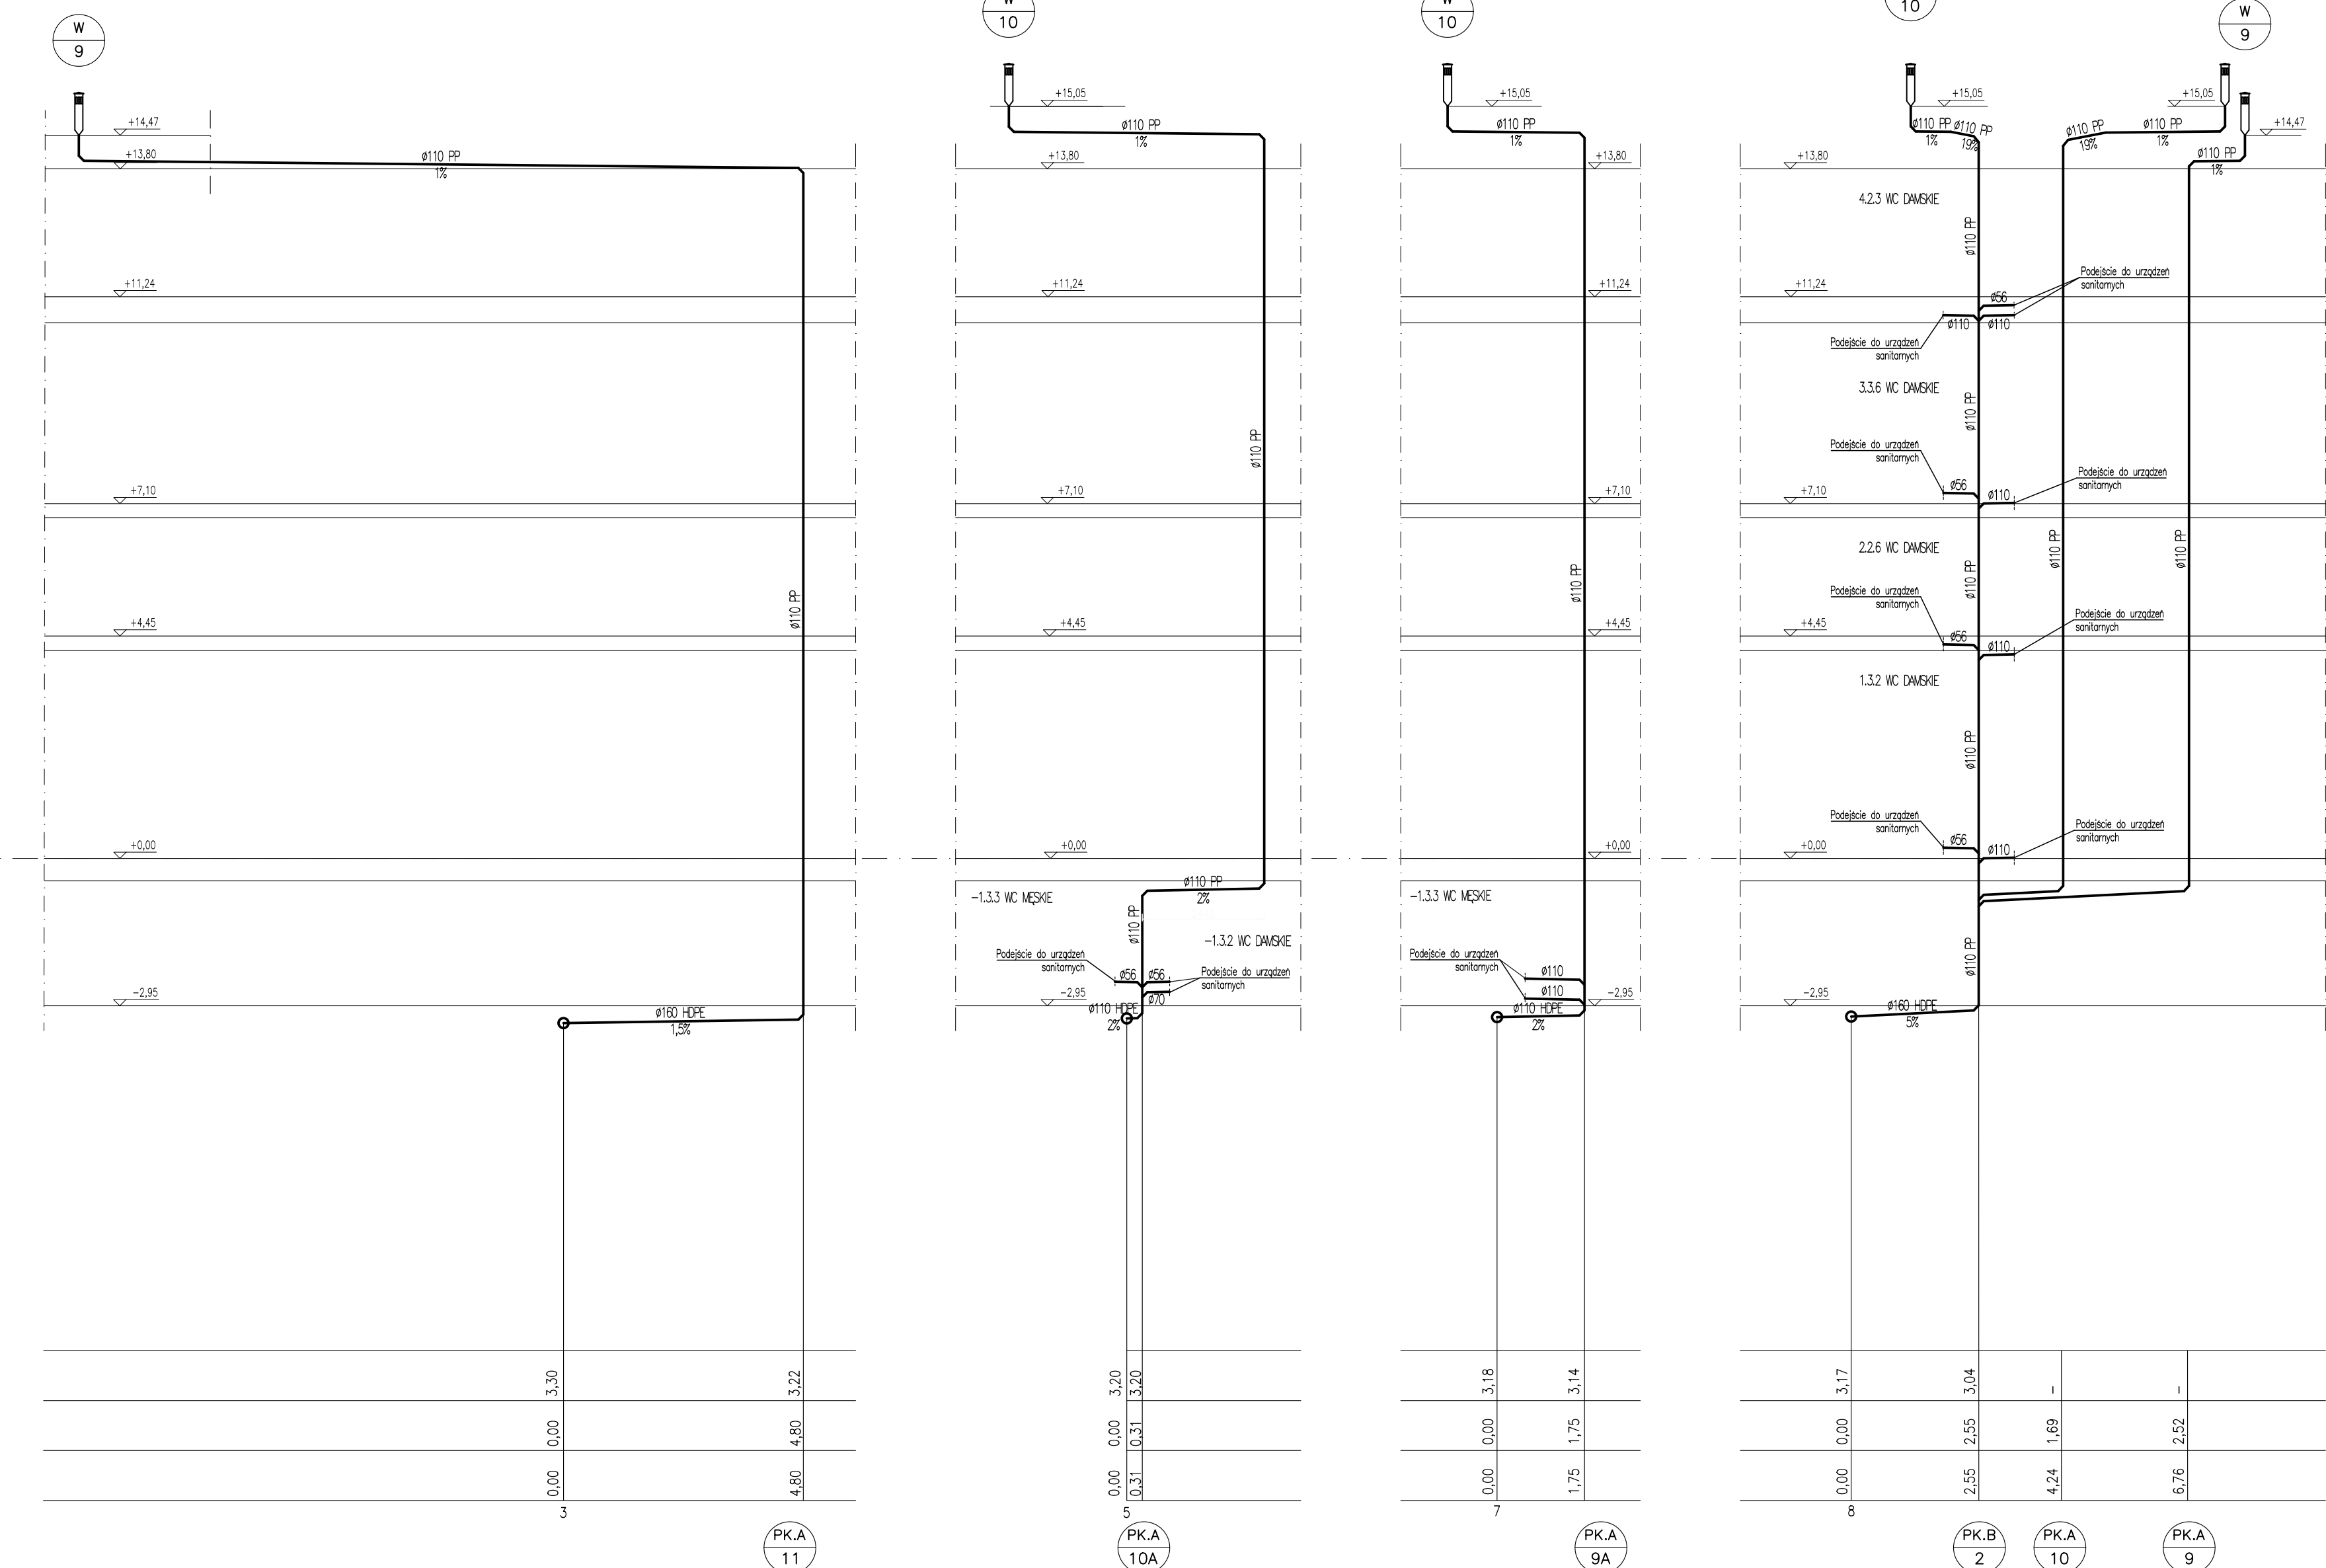

UWAGI GENERALNE:

1. OPACZANO NA PODSTAWIE DOSTĘPNEJ DOKUMENTACJI ARCHYTEKTONICZNEJ BUDYNKU.
2. NINIJSZY RYSUNEK NALEŻY ROZPATRYWAĆ JĄCZNIE Z RYSUNKAMI DETALICZNYMI, CZĘŚCIĄ TEKSTOWĄ ORAZ Z OPACZANAMI PROJEKTOWYMI INNYCH BRANŻ.
3. W PRZYPADKU ZAŁOŻENIA NIEŚCISŁOŚCI LUB ROZBIEŻNOŚCI W PROJEKcie LUB ROZBIEŻNOŚCI ZE STANEM FAKTYCZNYM UWAGI NALEŻY ZGŁASZAĆ PROJEKTANTOWI. NIEDOPUSZCZALNA JEST SWOBODA INTERPRETACYJNA WYNIKAJĄCA Z ZAŁOŻENIOWYCH NIEŚCISŁOŚCI.

Oznaczenia:

 Istniejący pion kanalizacji sanitarnej

±50 2,0% Instalacija kanalizacije sanitarne – spod run

-----^{450 2,0%} Odpowietrzenie kanalizacji sanitarnej – spód run

KR

— PPOŻ. Przejście przeciwpożarowe

K – Króciec przyłączeniowy

Uwaga:

1. Rzędne instalacji kanalizacji podane względem $\pm 0,00$ budynku do dna przewodu.
2. Rzędne prowadzenia przewodów sprawdzić na budowie.
3. Rysunki należy rozpatrywać wspólnie z branżą architektoniczną i konstrukcyjną.

INVENTIM Sp. z o.o.
ul. Kordiana 60/88, 30-653, Kraków
e-mail: info@inventim.pl, tel: +48 538 362 460

INWESTOR :
TEATR IM. JULIUSZA SŁOWACKIEGO
PLAC ŚWIĘTEGO DUCHA 1, KRAKÓW

GL. PROJEKTANT :
mgr inż. LESZEK WALCZAK

mgr inż. MAŁGORZATA MARKOWSKA-PYREK
PDK/0109/PWOS/

mgr inż. TOMASZ MROZEK
student IZABELA RYNDAK

FAZA PROJEKTU :	PROJEKT WYKONAWCZY
-----------------	--------------------

NAZWA RYSUNKU : INSTALACJA WOD-KAN ROZWINIĘCIE KANALIZACJI SANITARNEJ SKŁ. 5.07.1	NR RYS. WK-1
---	-----------------

NR PROJEKTU :		SKALA:
DATA :	Kraków, listopad 2023 r.	
		1:10

OCHRONIE ZGODNIE Z USTAWĄ 83 Z DNIA 05.05.1994 O PRAWIE AUTORSKIM
I PRAWACH POKREWNYCH