


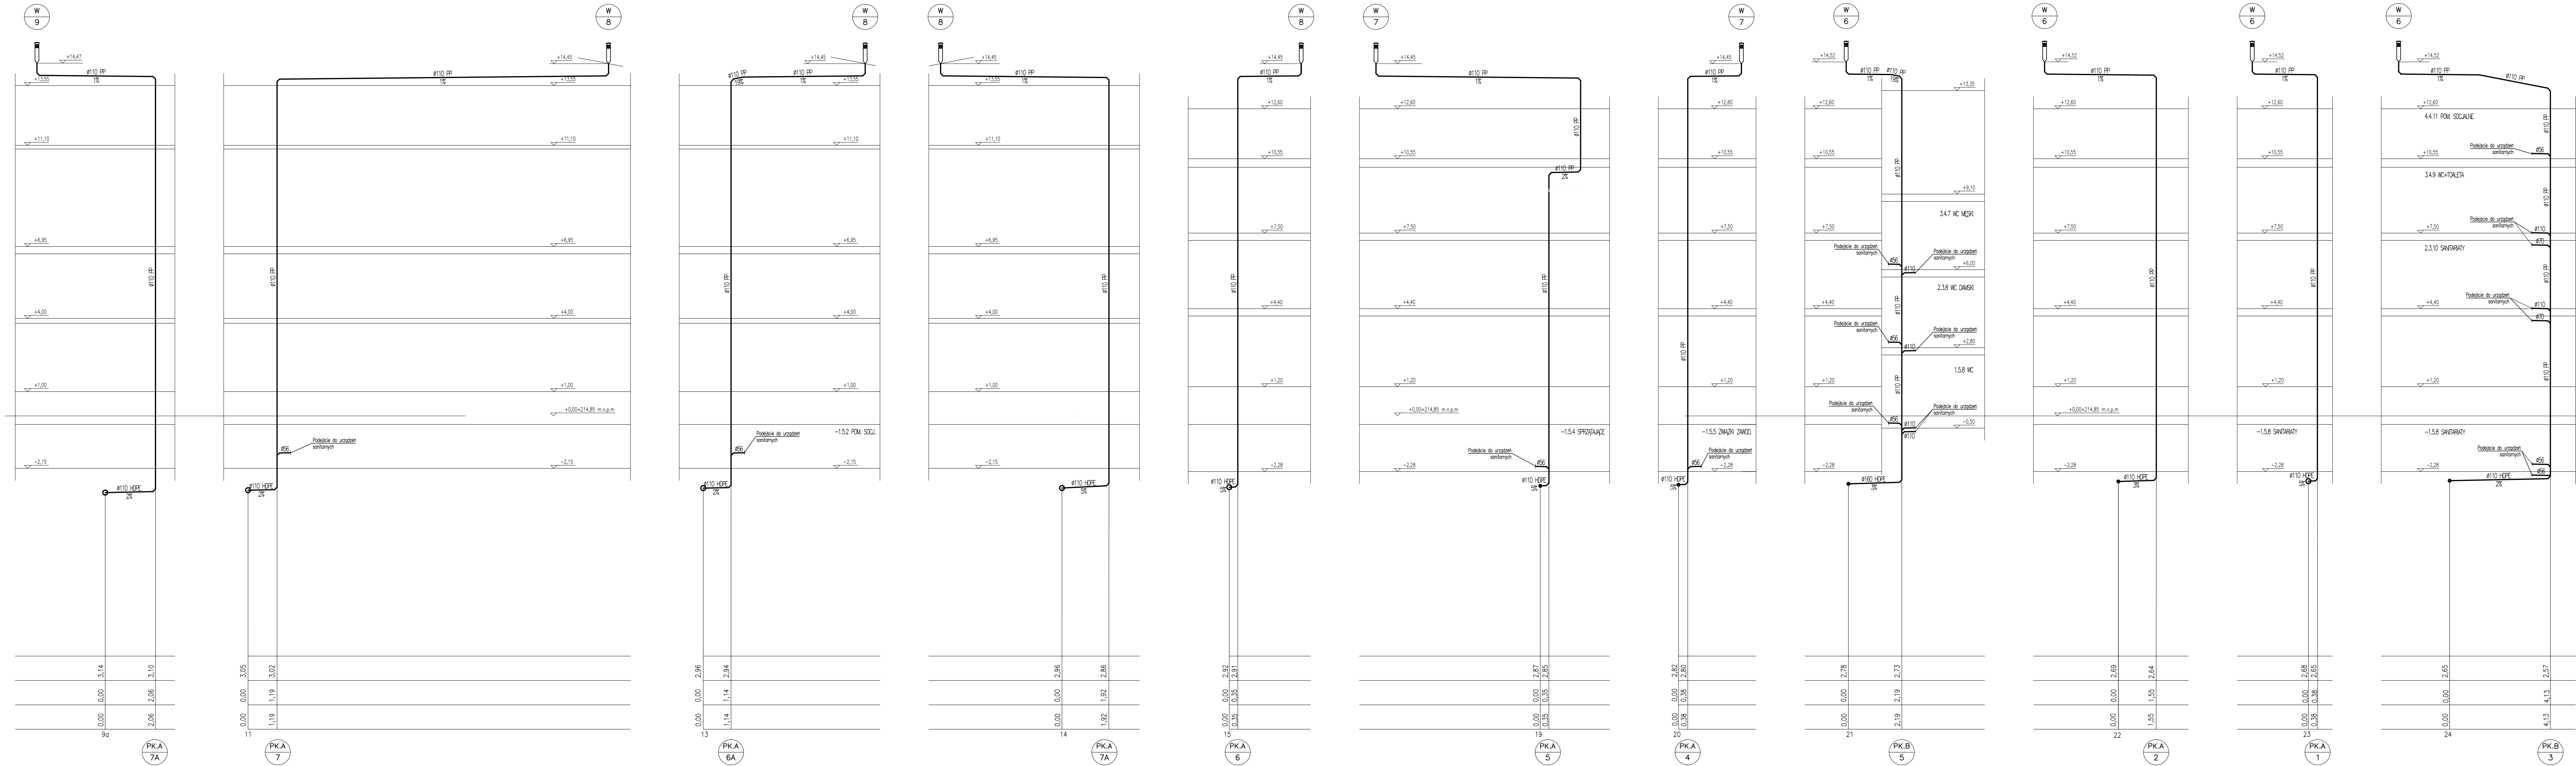

Oznaczenia:

- istniejący plan kanalizacji sanitarnej
- Instalacja kanalizacji sanitarnej – spód rury
- Instalacja kanalizacji sanitarnej – spód rury
- Instalacja kanalizacji tłocznej – spód rury
- Wpust podłogowy
- Przebieg przeciwpożarowy
- Średnica rurociągu, spadek
- K – Kształciek przyłączeniowy
- R – Rewizja pionu kanalizacyjnego

Uwagi:

- Rzędne instalacji kanalizacji podane względem $\pm 0,00$ budynku do dna przewodu.
- Rzędne prowadzenia przewodów sprawdzić na budowie.
- Rysunki należy rozpatrywać wspólnie z branżą architektoniczną i konstrukcyjną.

INVENTIM Sp. z o.o. ul.Karłowicza 60/68, 30-653, Kraków e-mail: info@inventim.pl, tel: +48 538 362 460	
INWESTOR : TEATR IM. JULIUSZA SŁOWACKIEGO PLAC ŚWIĘTEGO DUCHA 1, KRAKÓW	
GL. PROJEKTANT : mgr inż. LESZEK WALCZAK	MAP/0168/POOS/08
SPRAWDZIŁ : mgr inż. MALGORZATA MARKOWSKA-PYREK	PDK/0109/PWOS/08
OPRACOWAŁ : mgr inż. TOMASZ MROZEK student IZABELA RYNDAK	
BRANŻA : SANITARNIA	
FAZA PROJEKTU : PROJEKT WYKONAWCZY	
TEMAT: REMONT I BUDOWA INSTALACJI WODY DESZCZOWEJ I INSTALACJI KANALIZACJI SANITARNEJ ORAZ WODY ZIMNEJ I CIEPŁEJ W ZABYTOWYM BUDYNKU GŁÓWNYM TEATRU IM. JULIUSZA SŁOWACKIEGO, PL. ŚW. DUCHA 1 W KRAKOWIE.	
NAZWA RYSUNKU : INSTALACJA WOD-KAN ROZWINIĘCIE KANALIZACJI SANITARNEJ SK1.6 CZ. 2	NR RYS. WK-17
NR PROJEKTU :	SKALA:
DATA : Kraków, listopad 2023 r.	1:100
Niniejsze opracowanie stanowi dzieło autorskie i podlega ochronie zgodnie z ustawą z dnia 15.05.1994 o prawie autorskim i prawach pokrewnych	