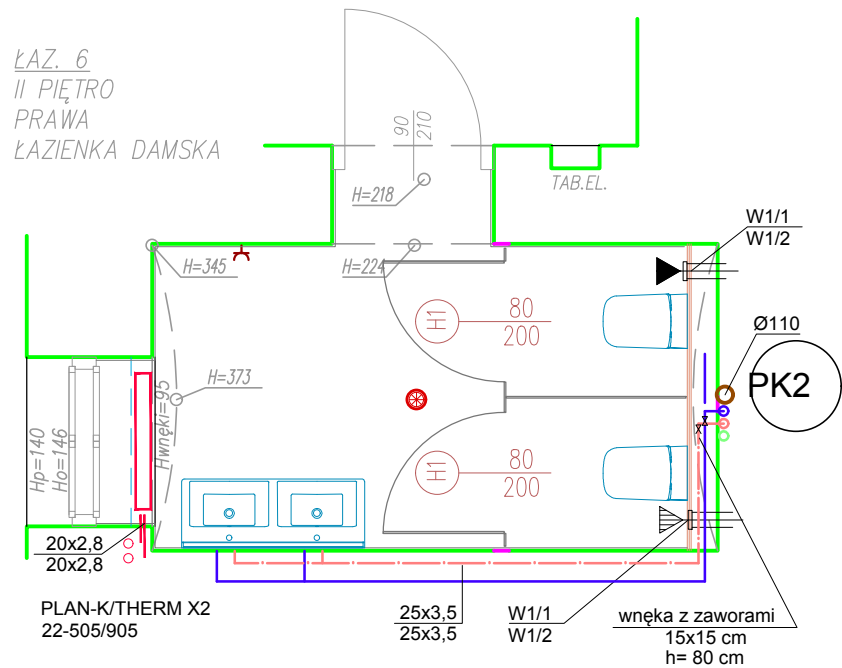
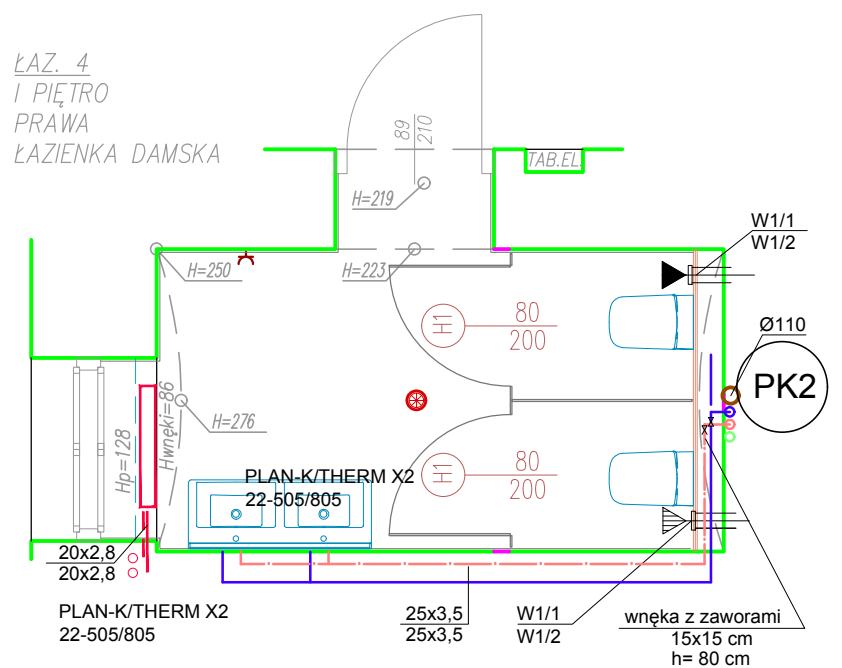
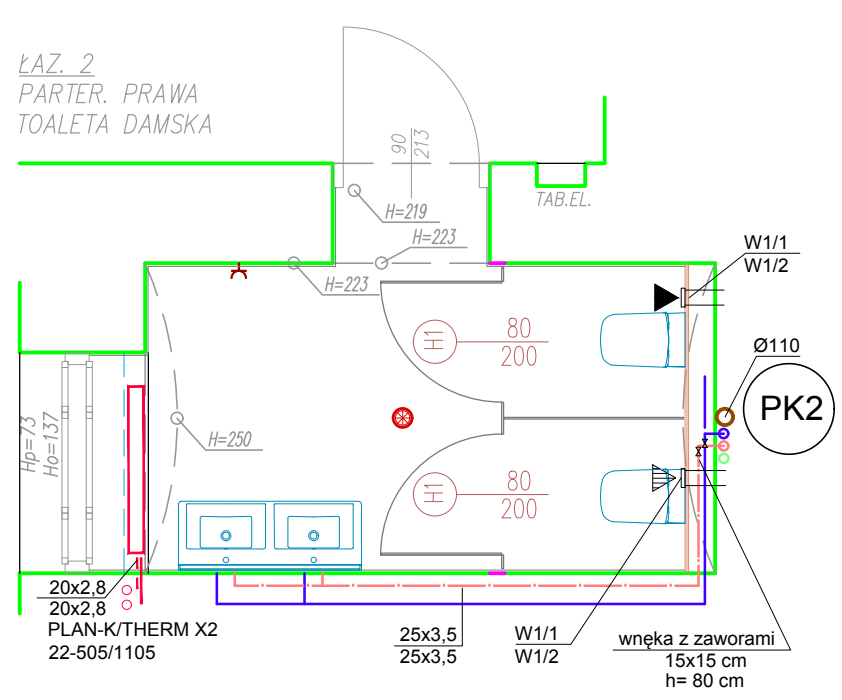
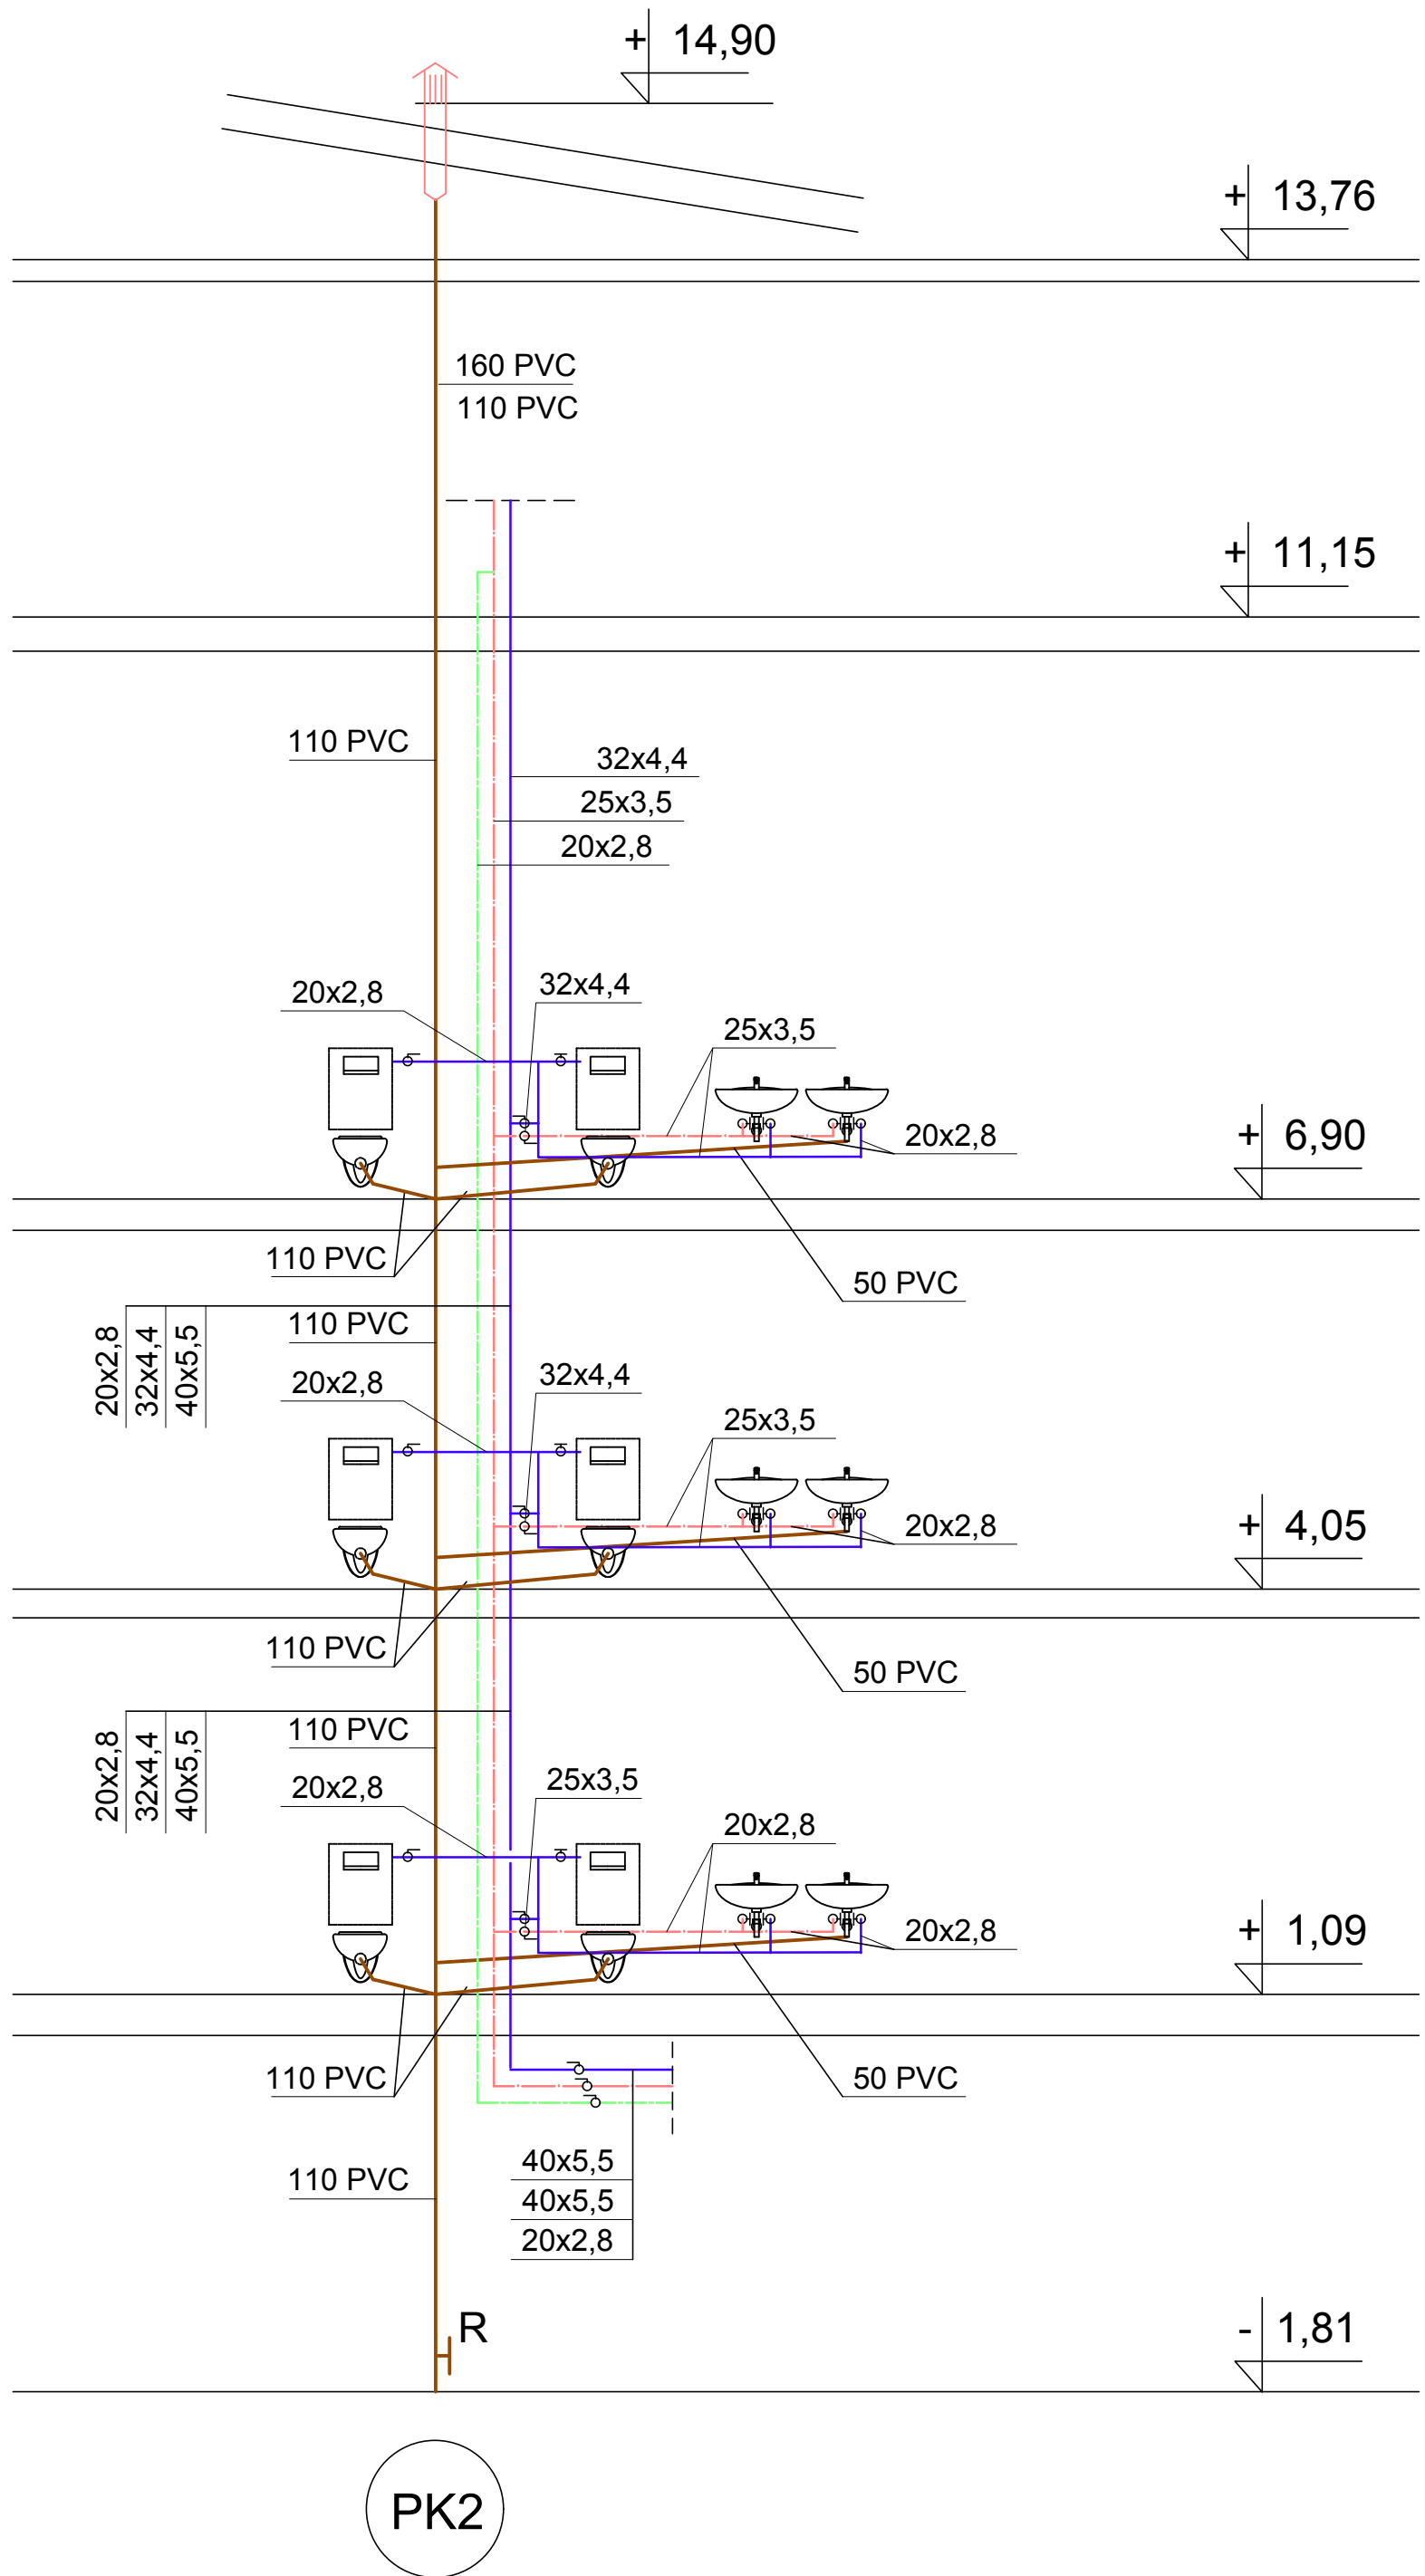


INWESTOR: Teatr im. Juliusza Słowackiego w Krakowie pl. Św. Ducha 1		PRZEDMIOT RYSUNKU: PRZEBUDOWA WYBRANYCH POMIESZCZEŃ HIGIENICZNO-SANITARNYCH WRAZ Z INSTALACJAMI WEWNĘTRZNYMI (WOD-KAN, ELEKTRYCZNA) ORAZ REMONT WYBRANYCH PRZYLEGŁYCH POMIESZCZEŃ W BUDYNKU TEATRU IM. JULIUSZA SŁOWACKIEGO; PRZEBUDOWA INSTALACJI HYDRANTOWEJ WRAZ Z REMONTEM WYBRANYCH POMIESZCZEŃ W BUDYNKACH TEATRU IM. JULIUSZA SŁOWACKIEGO I TEATRU MINIATURY W KRAKOWIE PRZY UL. ŚW. DUCHA 1 I 2 NA DZIAŁKACH 64/1, 65, 570/8, JEDN. EWID. 126105_9, ŚRÓDMIEŚCIE, OBR. 1 W KRAKOWIE.			
OBIEKT: Budynek Teatru im. J. Słowackiego oraz Teatru Miniatury Działki nr 64/1, 65, 570/8, obr.1 Śródmieście pl. Św. Ducha 1 i 2, Kraków		NAZWA RYSUNKU: RZUTY ŁAZIENEK (nr 2, 4, 6) ROZWINIĘCIE PIONU WOD-KAN PK 2			
BRANŻA: INSTALACJE SANITARNE		STADIUM: PROJEKT BUDOWLANY			
Imię i nazwisko:		Nr uprawnień budowlanych i specjalność:	Data opracowania:	Podpis:	Skala:
Projektant: mgr inż. Zenon Maśko		UAN-Upr.327/84 spec. instalacyjna	09. 2016		1:50, 1: 100
Sprawdzający: mgr inż. Małgorzata Fijoł		UAN-Upr.468/89 spec. instalacyjna	09. 2016		Nr rysunku: IS-02
Wszystkie prawa autorskie zastrzeżone, ze szczególnym uwzględnieniem przepisów Ustawy o prawie autorskim (Dz.U.Nr 34/62 poz.234 wraz z późniejszymi zmianami). Każde wykorzystanie, powielanie i rozpowszechnianie możliwe jest za zgodą zespołu Autorskiego.					