



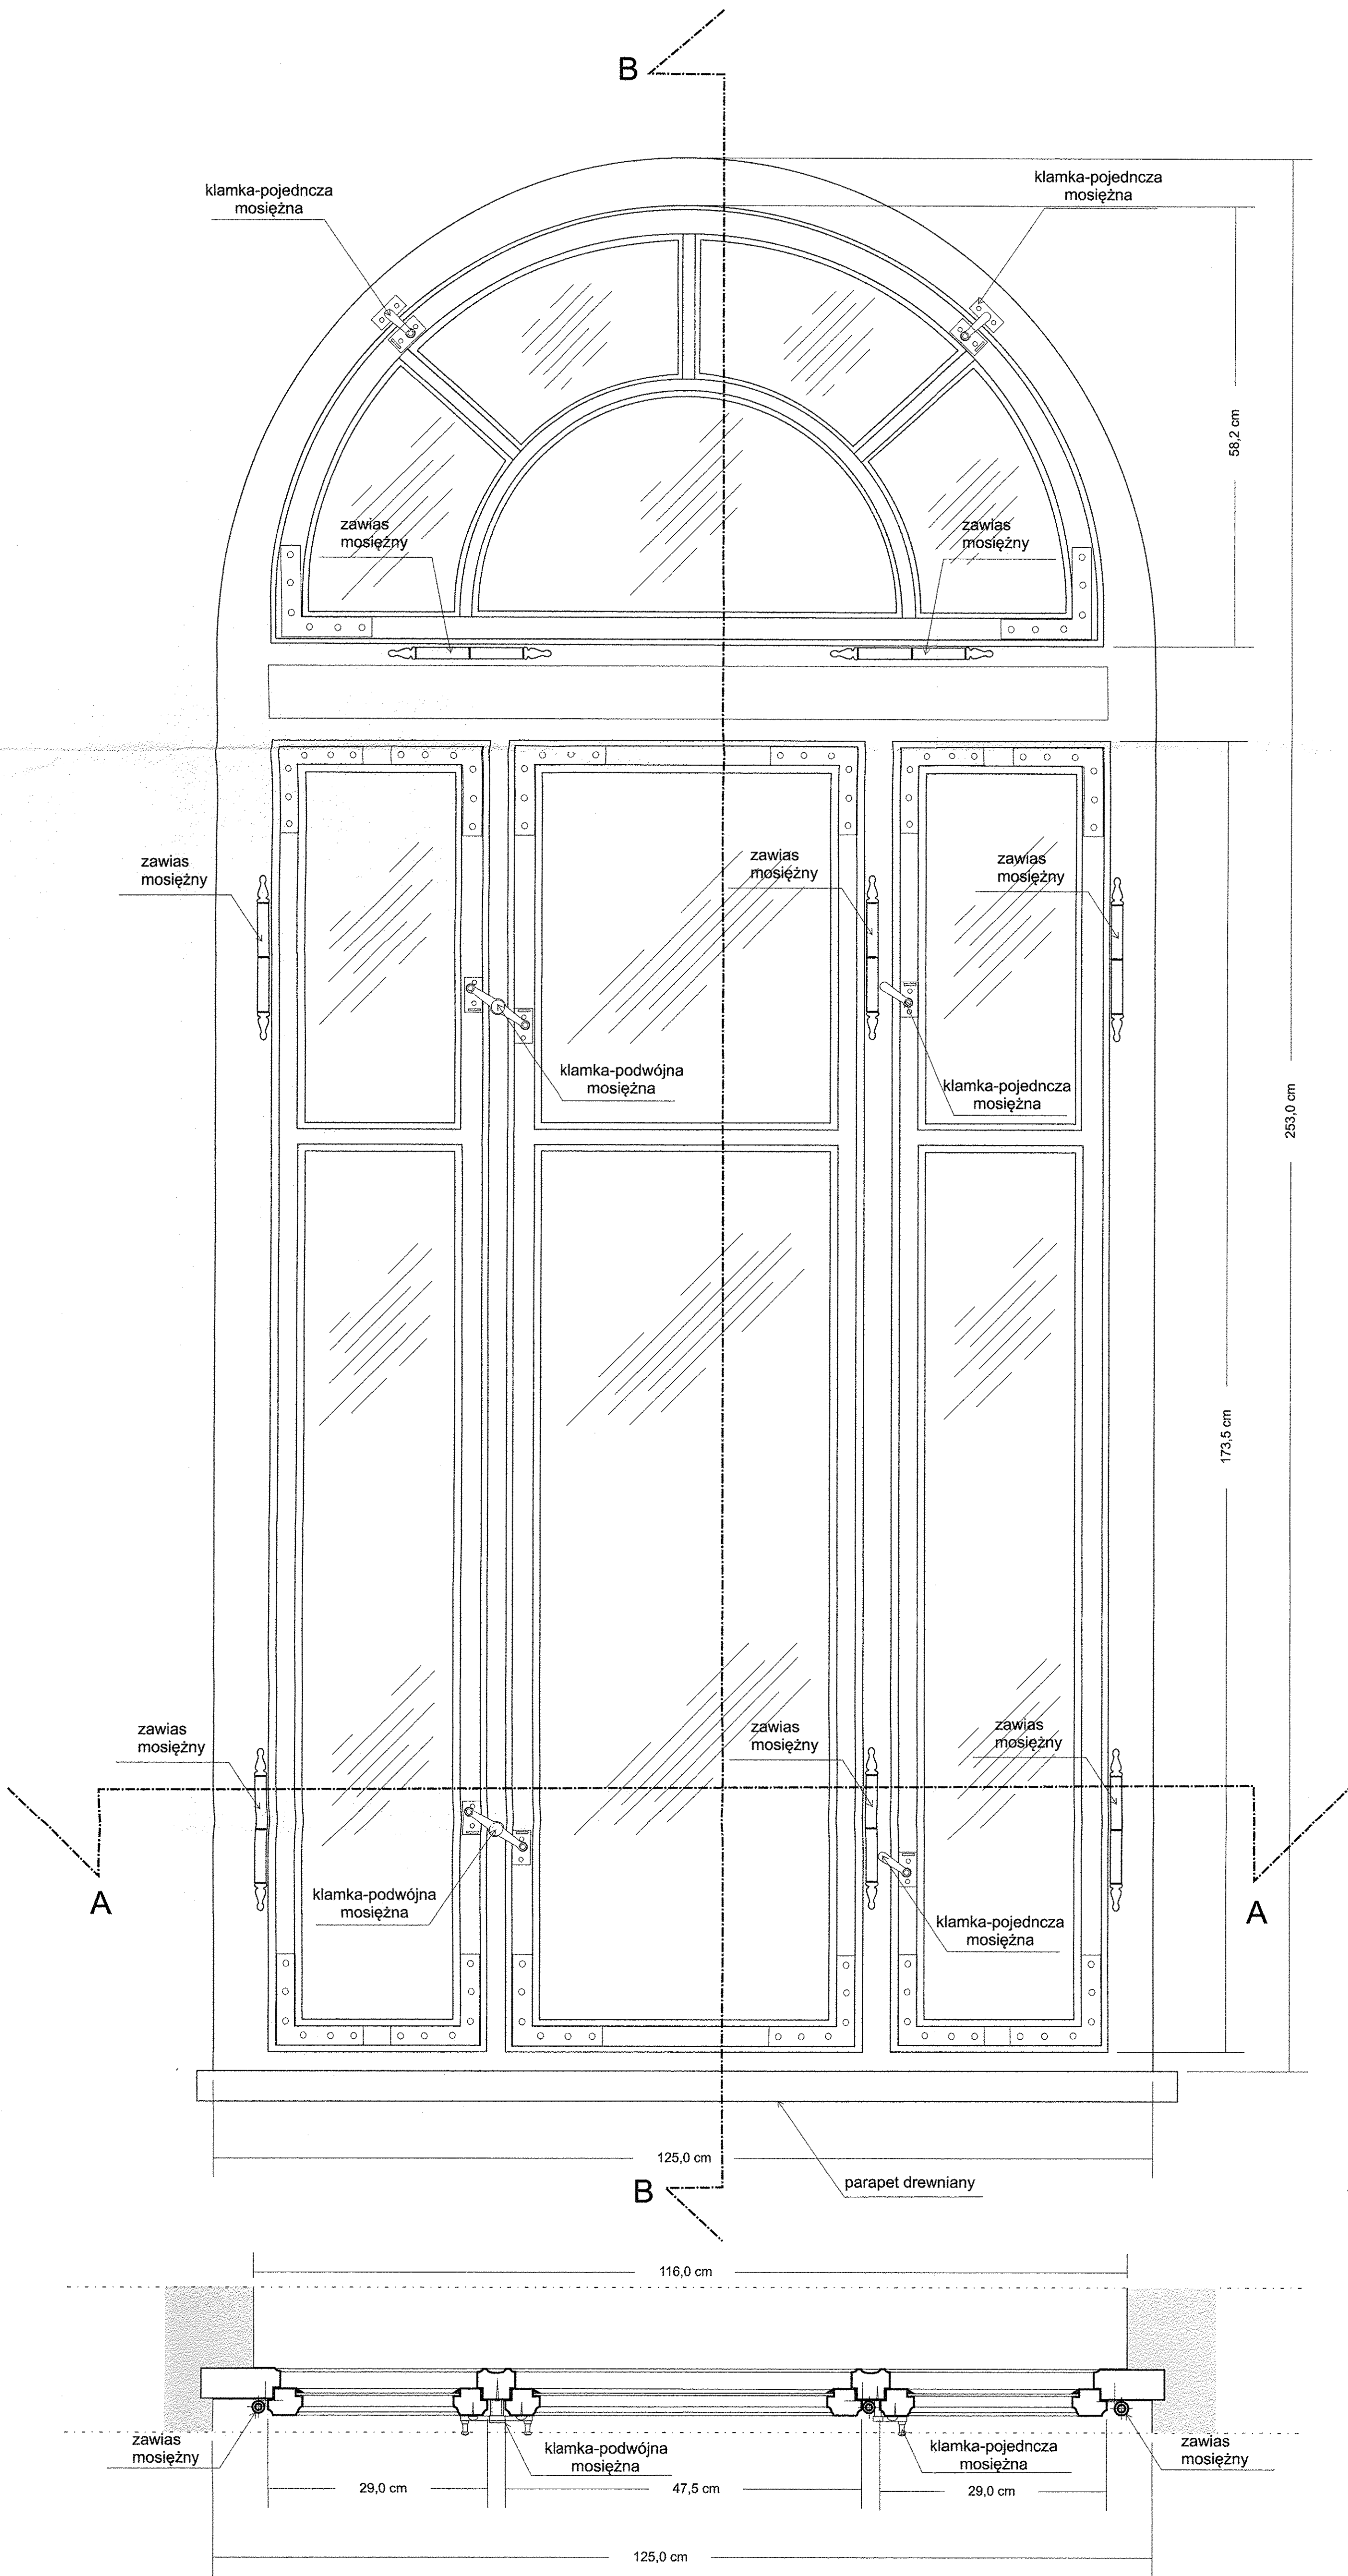

Przekrój A-A

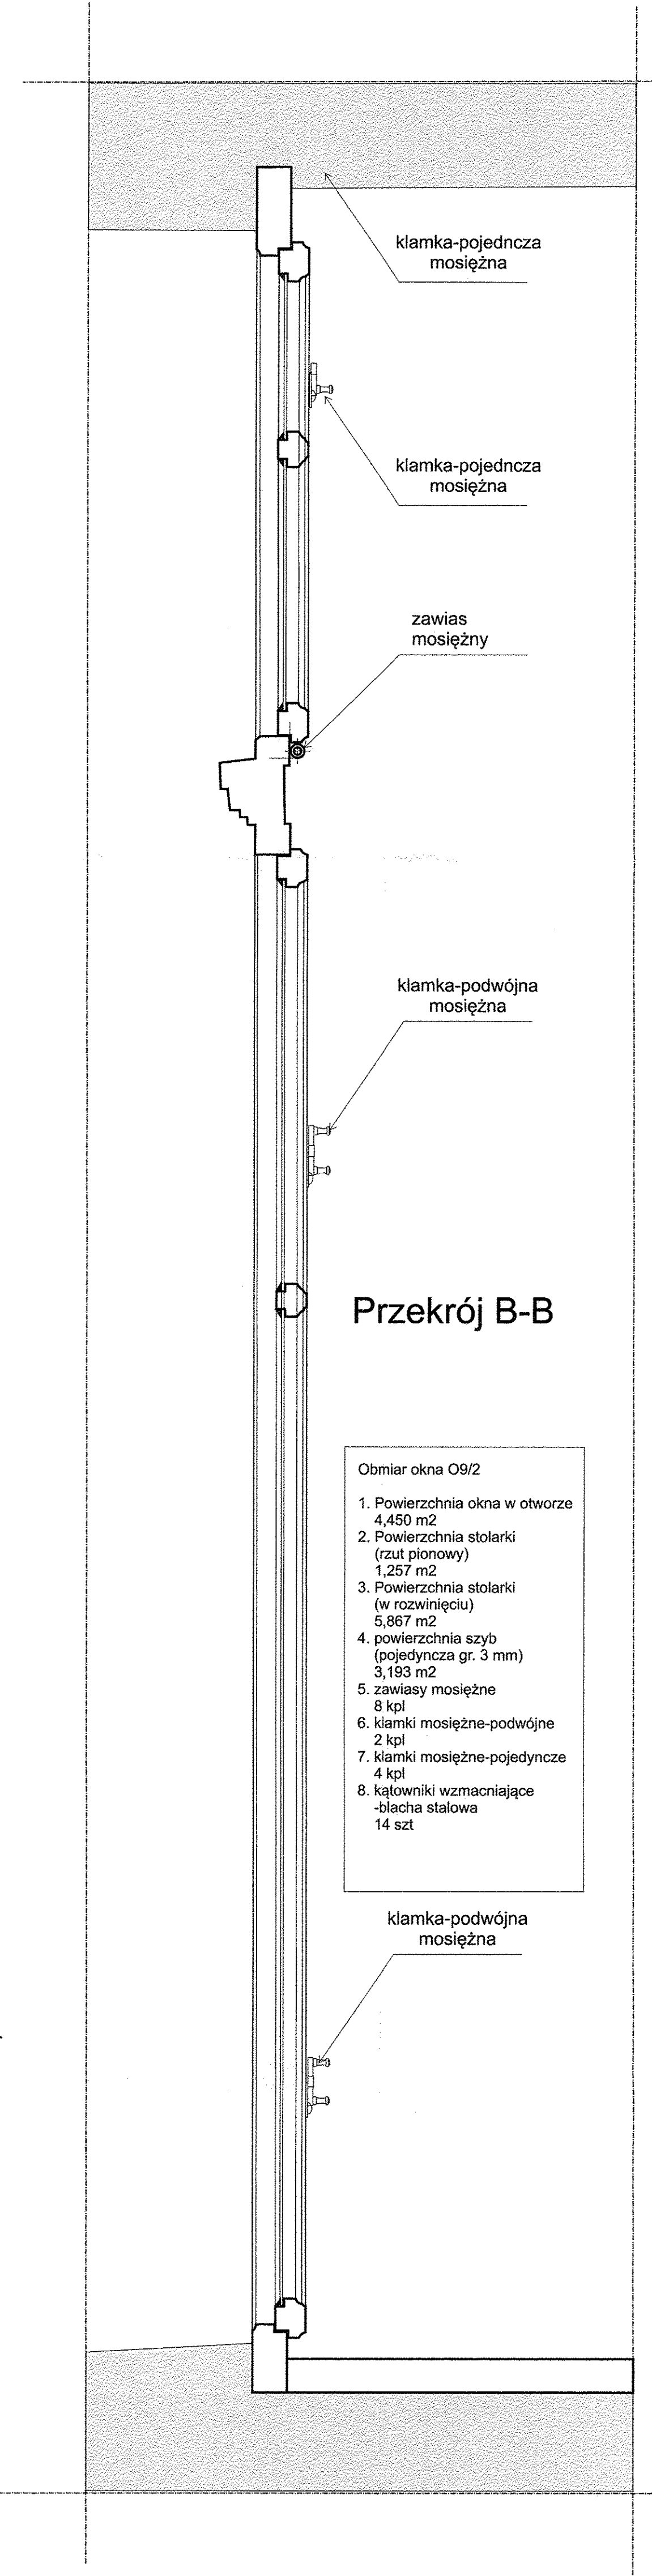

- Obmiar okna O9/2
1. Powierzchnia okna w otworze
4,450 m²
 2. Powierzchnia stolarki
(rzut pionowy)
1,257 m²
 3. Powierzchnia stolarki
(w rozwinięciu)
5,867 m²
 4. powierzchnia szyb
(pojedyncza gr. 3 mm)
3,193 m²
 5. zawiasy mosiężne
8 kpl
 6. klamki mosiężne-podwójne
2 kpl
 7. klamki mosiężne-pojedyncze
4 kpl
 8. kątowniki wzmacniające
-blacha stalowa
14 szt

USŁUGI PROJEKTOWO-BADAWCZE WALDEMAR NIEWALDA NIP 676 2400592 31-072 Kraków ul. Wesoła 10/4 tel. 012 4231175	INWESTOR :		TEATR im. JULIUSZA SŁOWACKIEGO W KRAKOWIE	
	NAZWA INWESTYCJI :		REKONSTRUKCJA ELEMENTÓW DEKORACYJNYCH WYSTROJU ARCHITEKTONICZNEGO BUDYNKU MINIATURA TEATRU im. JULIUSZA SŁOWACKIEGO W KRAKOWIE	
	ADRES INWESTYCJI :		MINIATURA, TEATR im. JULIUSZA SŁOWACKIEGO W KRAKOWIE PLAC ŚW. DUCHA 2	
	TEMAT OPRACOWANIA :		PROJEKT ELEMENTÓW STOLARKI OTWOROWEJ BUDYNKU MINIATURA TEATRU im. JULIUSZA SŁOWACKIEGO W KRAKOWIE	
	TREŚĆ RYSUNKU :		STOLARKA OKIENNA- Okno O102, O112, O122, widok od strony wewnętrznej, „stan istniejący”	
ZESPÓŁ AUTORSKI :	UMOWA NR :		10/III/2012/DAM	NR OPRACOWANIA: 2
	DATA OPRACOWANIA :		10.2012	NR RYSUNKU: 16.0
	SKALA :		1 : 5	NR UPRAWNIEN:
	IMIE I NAZWISKO		PODPIS	
PROJEKTOWAŁ :		mgr inż. arch. Tomasz Szpytma		UAM-Upr 79/98 MAP/BO/0565/01
PRAWA AUTORSKIE ZASTRZEŻONE		Dokonywanie zmian, poprawek, składek itp. oraz kopiowanie i rozpowszechnianie bez zgody jednostki autorskiej jest niedozwolone		